

Федеральное государственное бюджетное учреждение "Федеральная кадастровая палата Федерального агентства геодезических и картографических сведений Земли"  
 (полное наименование органа кадастрового учета)

КМ.1

КАДАСТРОВЫЙ ПАСПОРТ ЗЕМЕЛЬНОГО УЧАСТКА

1	Кадастровый номер: 53:03:0101007:158	2	Лист № 1	3	Всего листов: 2
4	Номер кадастрового квартала: 53:03:0101007	6	Дата внесения номера в государственный кадастр недвижимости: 22.12.2015		
5	Пределы земельного участка: —				
7	—				
8	Кадастровые номера объектов капитального строительства: —				
9	Адрес (описание местоположения): Российская Федерация, Новгородская область, р-н Вадский, Вадскийское городское поселение, г Вадский, ул Дорожника				
10	Категория земель: Земли населенных пунктов				
11	Разрешенное использование: Для предоставления земельного участка личному подсобному хозяйству				
12	Площадь: 1120 +/- 12 кв. м				
13	Кадастровая стоимость: 575220,80 руб.				
14	Сведения о правах: —				
15	Особые отметки: —				
16	Сведения о природных объектах: —				
17	Дополнительные сведения:				
17.1	Кадастровые номера участков, образованных с земельным участком: —				
17.2	Кадастровый номер преобразованного участка: —				
17.3	Кадастровые номера участков, подлежащих снятию или снятых с кадастрового учета: —				
17.4	Кадастровые номера участков, образованных из земельного участка: —				
18	Характер сведений государственного кадастра недвижимости (статус земли): Сведения об объекте недвижимости имеют статус временные.				
19	Дата истечения временного характера сведений - 23.12.2020				
	Сведения о кадастровых инженерах: Гурган Олег Васильевич, 53-10-54, ООО Вадстор, 12.12.2015 г.				

Начальник отдела (полное наименование должности) \_\_\_\_\_ (подпись) \_\_\_\_\_ (инициалы, фамилия)




КАДАСТРОВЫЙ ПАСПОРТ ЗЕМЕЛЬНОГО УЧАСТКА

"22" декабря 2015 г. № 53/15-247400

1 Кадастровый номер: 53:03-0101007:158

2 Лист № 2 3 Всего листов: 2

4 План (чертеж, схема) земельного участка

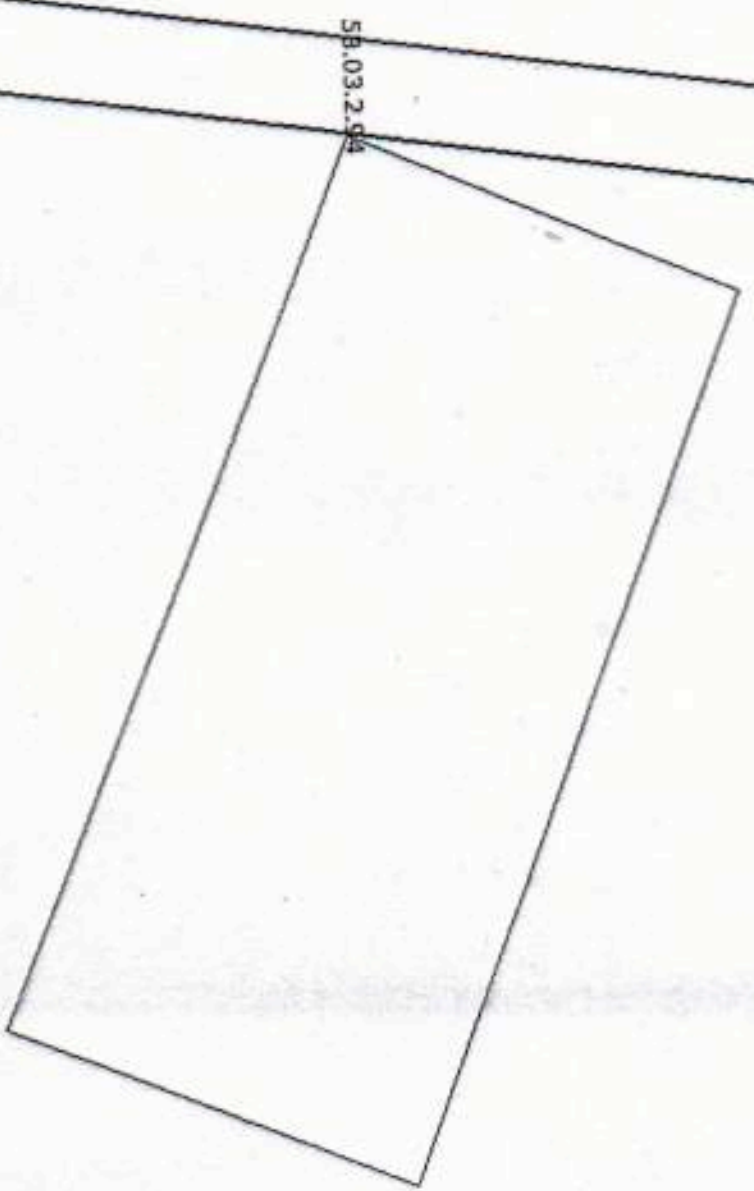

5 Масштаб 1:400



Начальник отдела  
(подпись и наименование должности)

О. В. Дроздова  
(подпись, фамилия)