


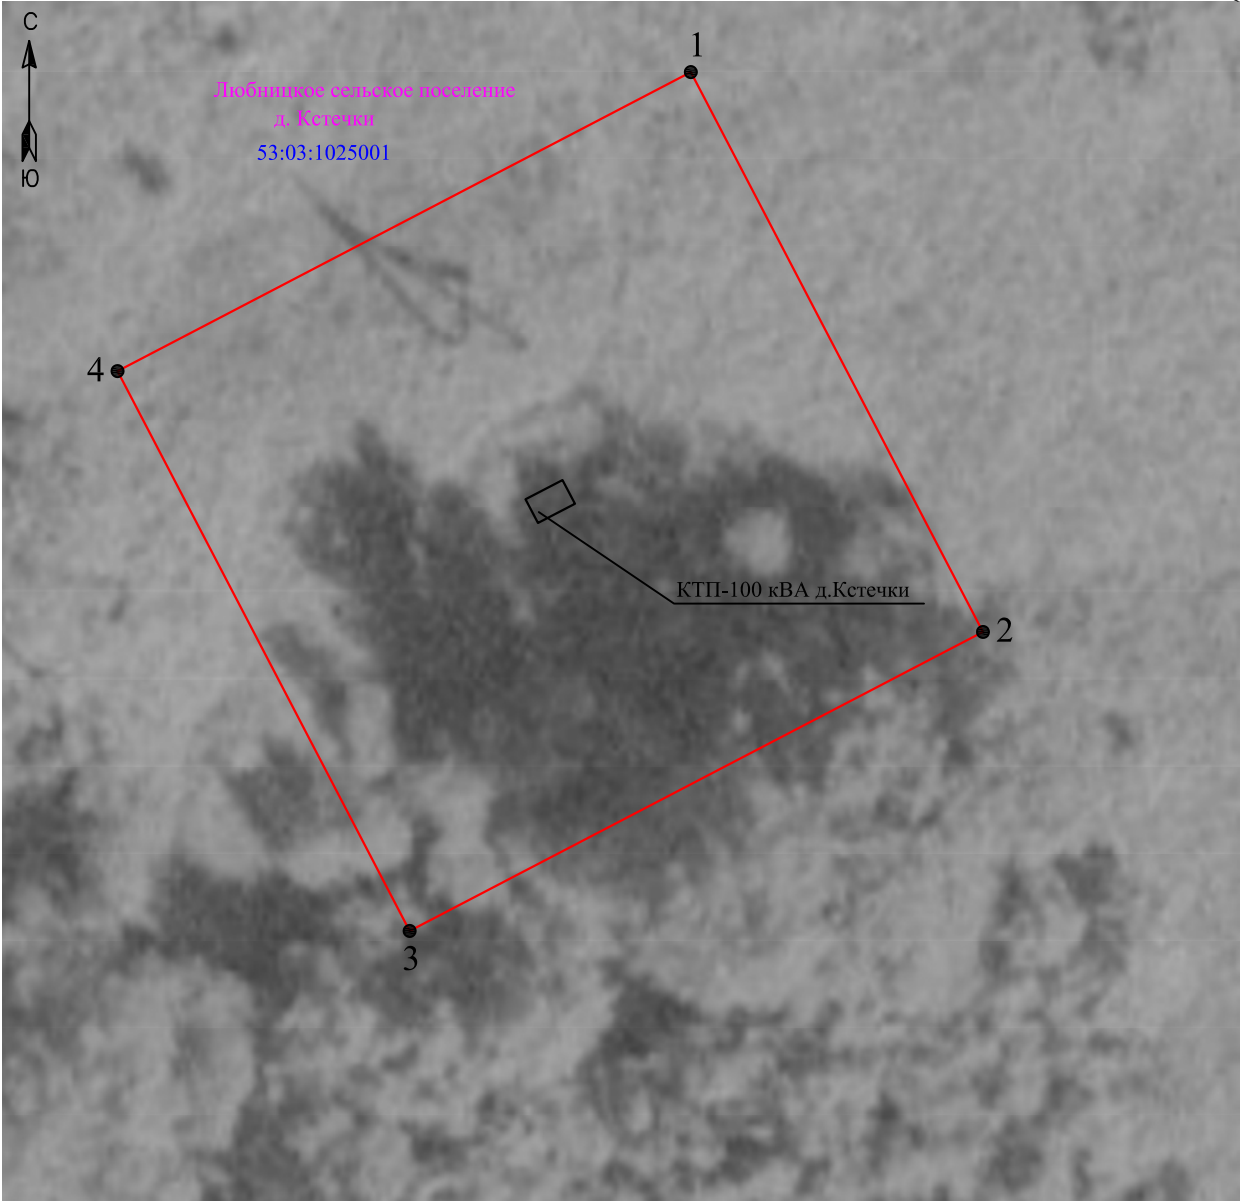

Масштаб 1:2 000

Выноска 1



Масштаб 1:250

Условные обозначения:

- граница публичного сервитута
- граница земельного участка, сведения о котором содержатся в ЕГРН
- 53:03:1025001** - номер кадастрового квартала
- граница кадастрового квартала
- :102** - обозначение земельного участка, сведения о котором содержатся в ЕГРН
- 3 - обозначение характерных точек границы публичного сервитута
- д. Кстечки - граница населенного пункта

Подпись  Дата "15" сентября 2020г