




Масштаб 1:2 000

Выноска 1

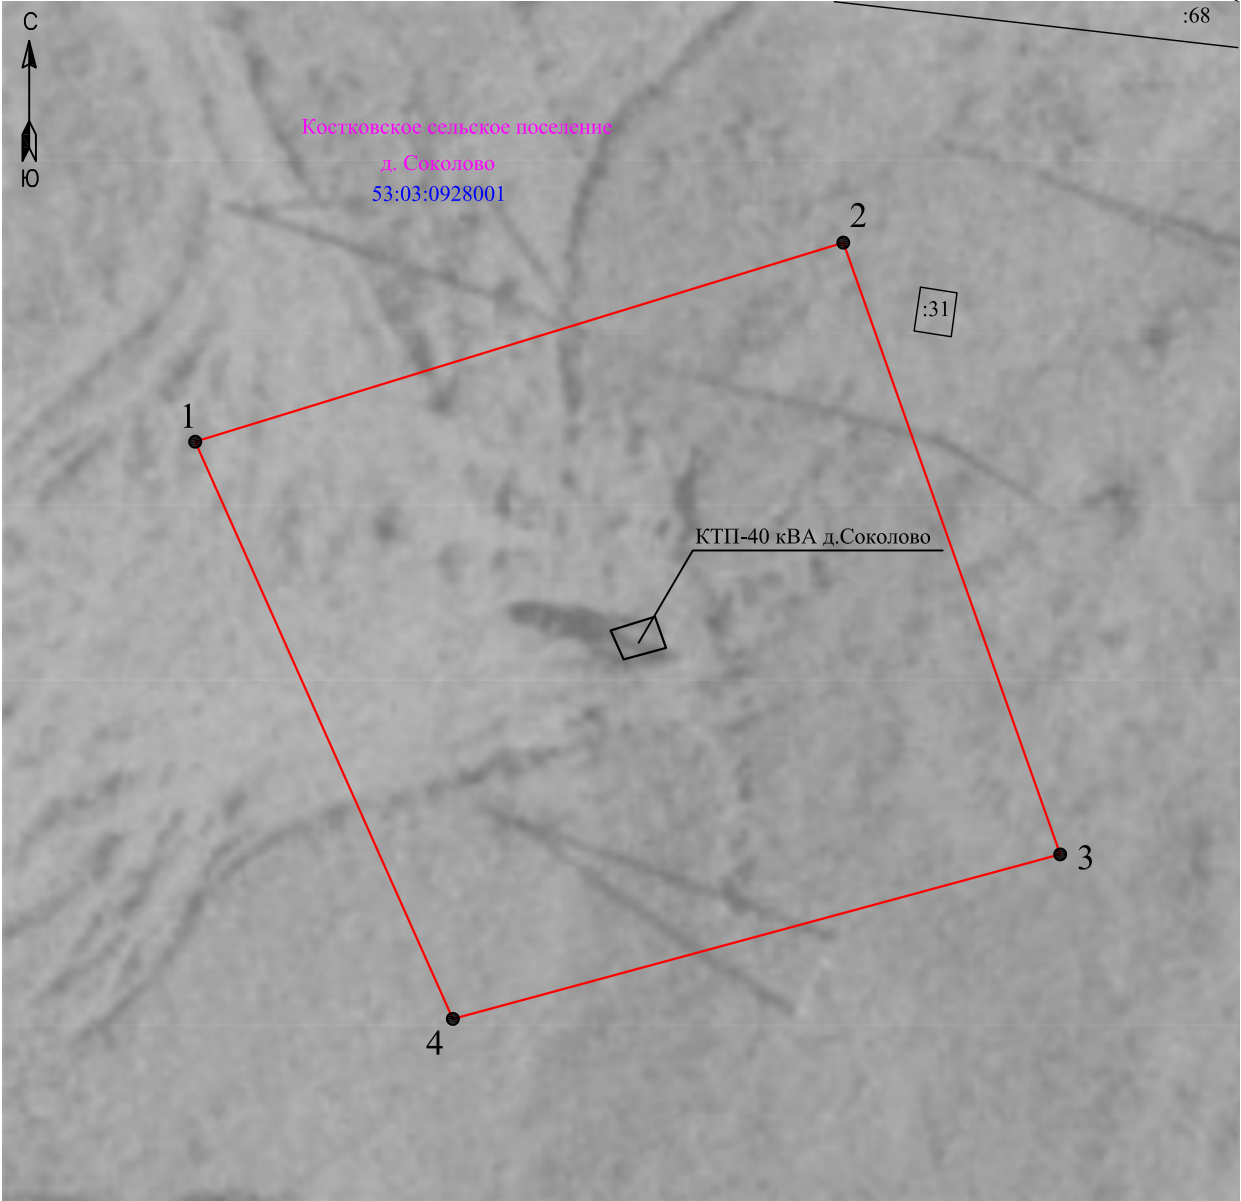

Масштаб 1:250

Условные обозначения:

- граница публичного сервитута
- граница земельного участка, сведения о котором содержатся в ЕГРН
- номер кадастрового квартала
- граница кадастрового квартала
- обозначение земельного участка, сведения о котором содержатся в ЕГРН
- обозначение характерных точек границы публичного сервитута
- д. Соколово
- граница населенного пункта

Подпись  Дата "15" сентября 2020г