


# ЧЕРТЕЖ ГРАНИЦ ОБРАЗУЕМЫХ ЗЕМЕЛЬНЫХ УЧАСТКОВ (2ЭТАП)

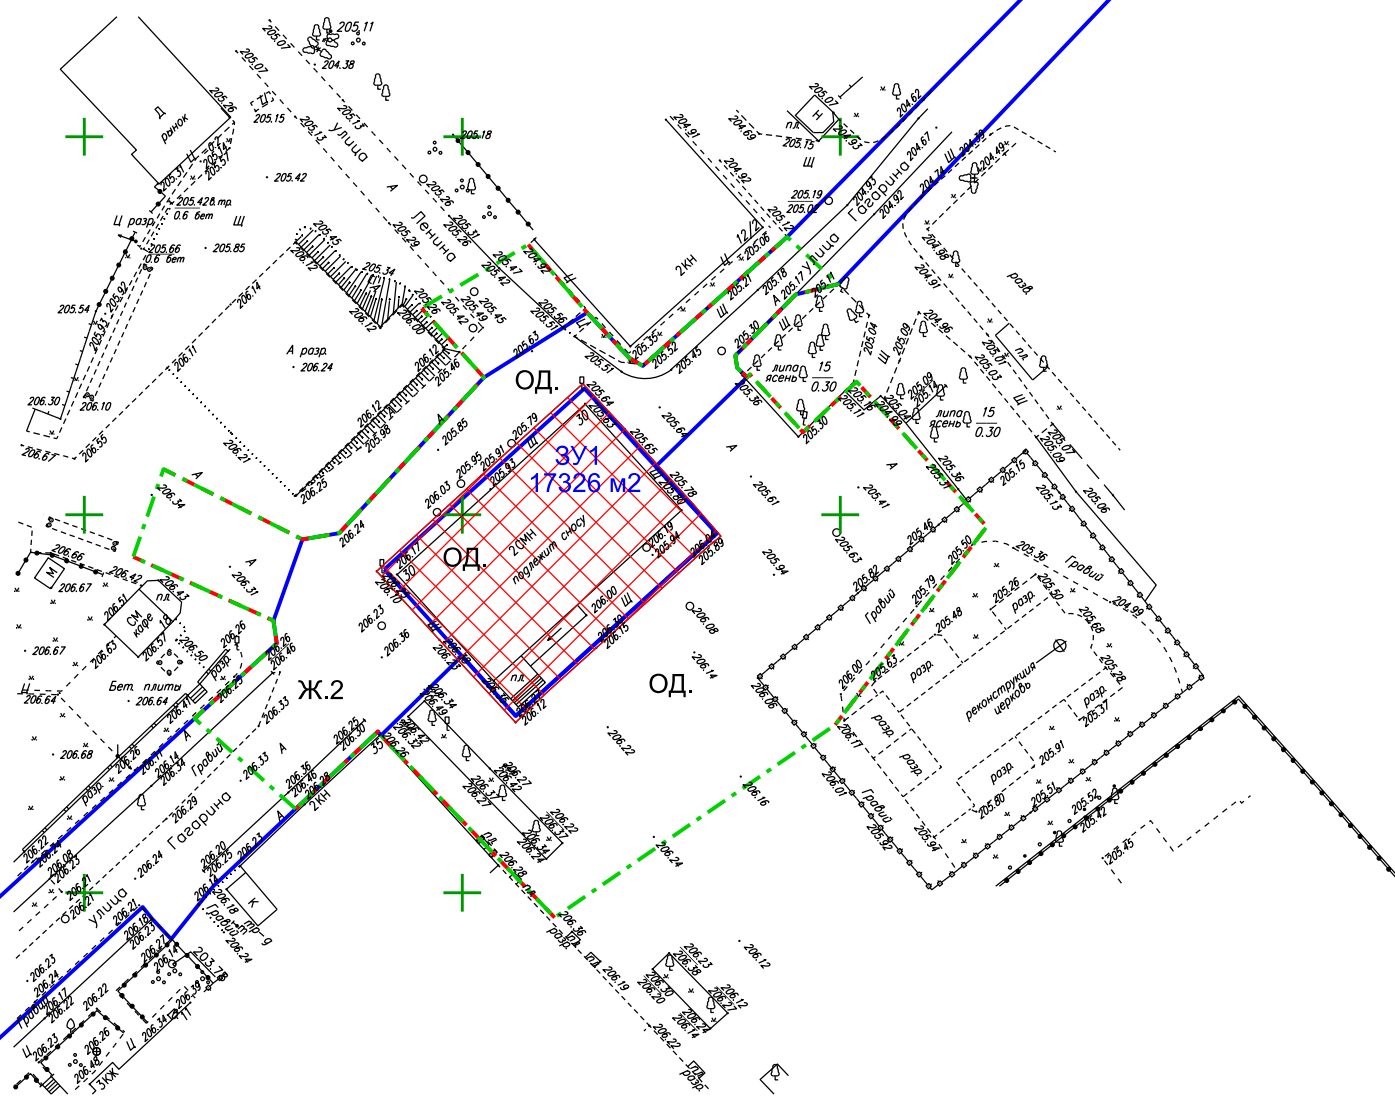

## УСЛОВНЫЕ ОБОЗНАЧЕНИЯ:

- граница проектирования
- устанавливаемые красные линии
- граница образуемого земельного участка
- :ЗУ1 - номер образуемого земельного участка
- 17326 м2 - площадь образуемого земельного участка
- Ж.2 - зона застройки малоэтажными жилыми домами
- ОД. - общественно-деловая зона
- объект, подлежащий сносу



Согласовано

Взам. инв. №

Подп. и дата

Инв. № подл.

						Постановление Администрации Валдайского муниципального района N 1842 от 26.09.2023			
						Документации по планировке территории-проект планировки территории и проект межевания территории линейного объекта части ул. Гагарина Валдайского городского поселения Валдайского муниципального района Новгородской области.			
Изм.	Кол. уч.	Лист	№ док.	Подп.	Дата	Проект межевания территории Основная часть	Стадия	Лист	Листов
Рук.проекта		Морякова					ПМТ	3.2	4
Исполнил		Маркова				Чертеж границ образуемых земельных участков (2этап) М 1:1000	ООО "ГрафИнфо"		
Утв.		Морякова							