



**Российская Федерация  
Новгородская область**  
**АДМИНИСТРАЦИЯ ВАЛДАЙСКОГО МУНИЦИПАЛЬНОГО РАЙОНА**  
**ПОСТАНОВЛЕНИЕ**

08.05.2019 № 772  
Валдай

**Об утверждении дизайн-проектов благоустройства дворовых  
территории многоквартирных домов, расположенных на  
территории Валдайского городского поселения в 2019 году**

Администрация Валдайского муниципального района  
**ПОСТАНОВЛЯЕТ:**


1. Утвердить прилагаемые дизайн-проекты благоустройства дворовых территорий многоквартирных домов, расположенных на территории Валдайского городского поселения в 2019 году.
2. Опубликовать постановление в бюллетене «Валдайский Вестник» и разместить на официальном сайте Администрации Валдайского муниципального района в сети «Интернет».
3. Постановление вступает в силу с момента опубликования.

Глава муниципального района

**Ю.В.Стадэ**


Дизайн-проект благоустройства дворовой территории  
 по адресу: Новгородская область, Валдайский район,  
 г.Валдай, пр-кт Васильева, д.69а

УТВЕРЖДЁН  
 постановлением Администрации  
 муниципального района  
 от 08.05.2019 № 772

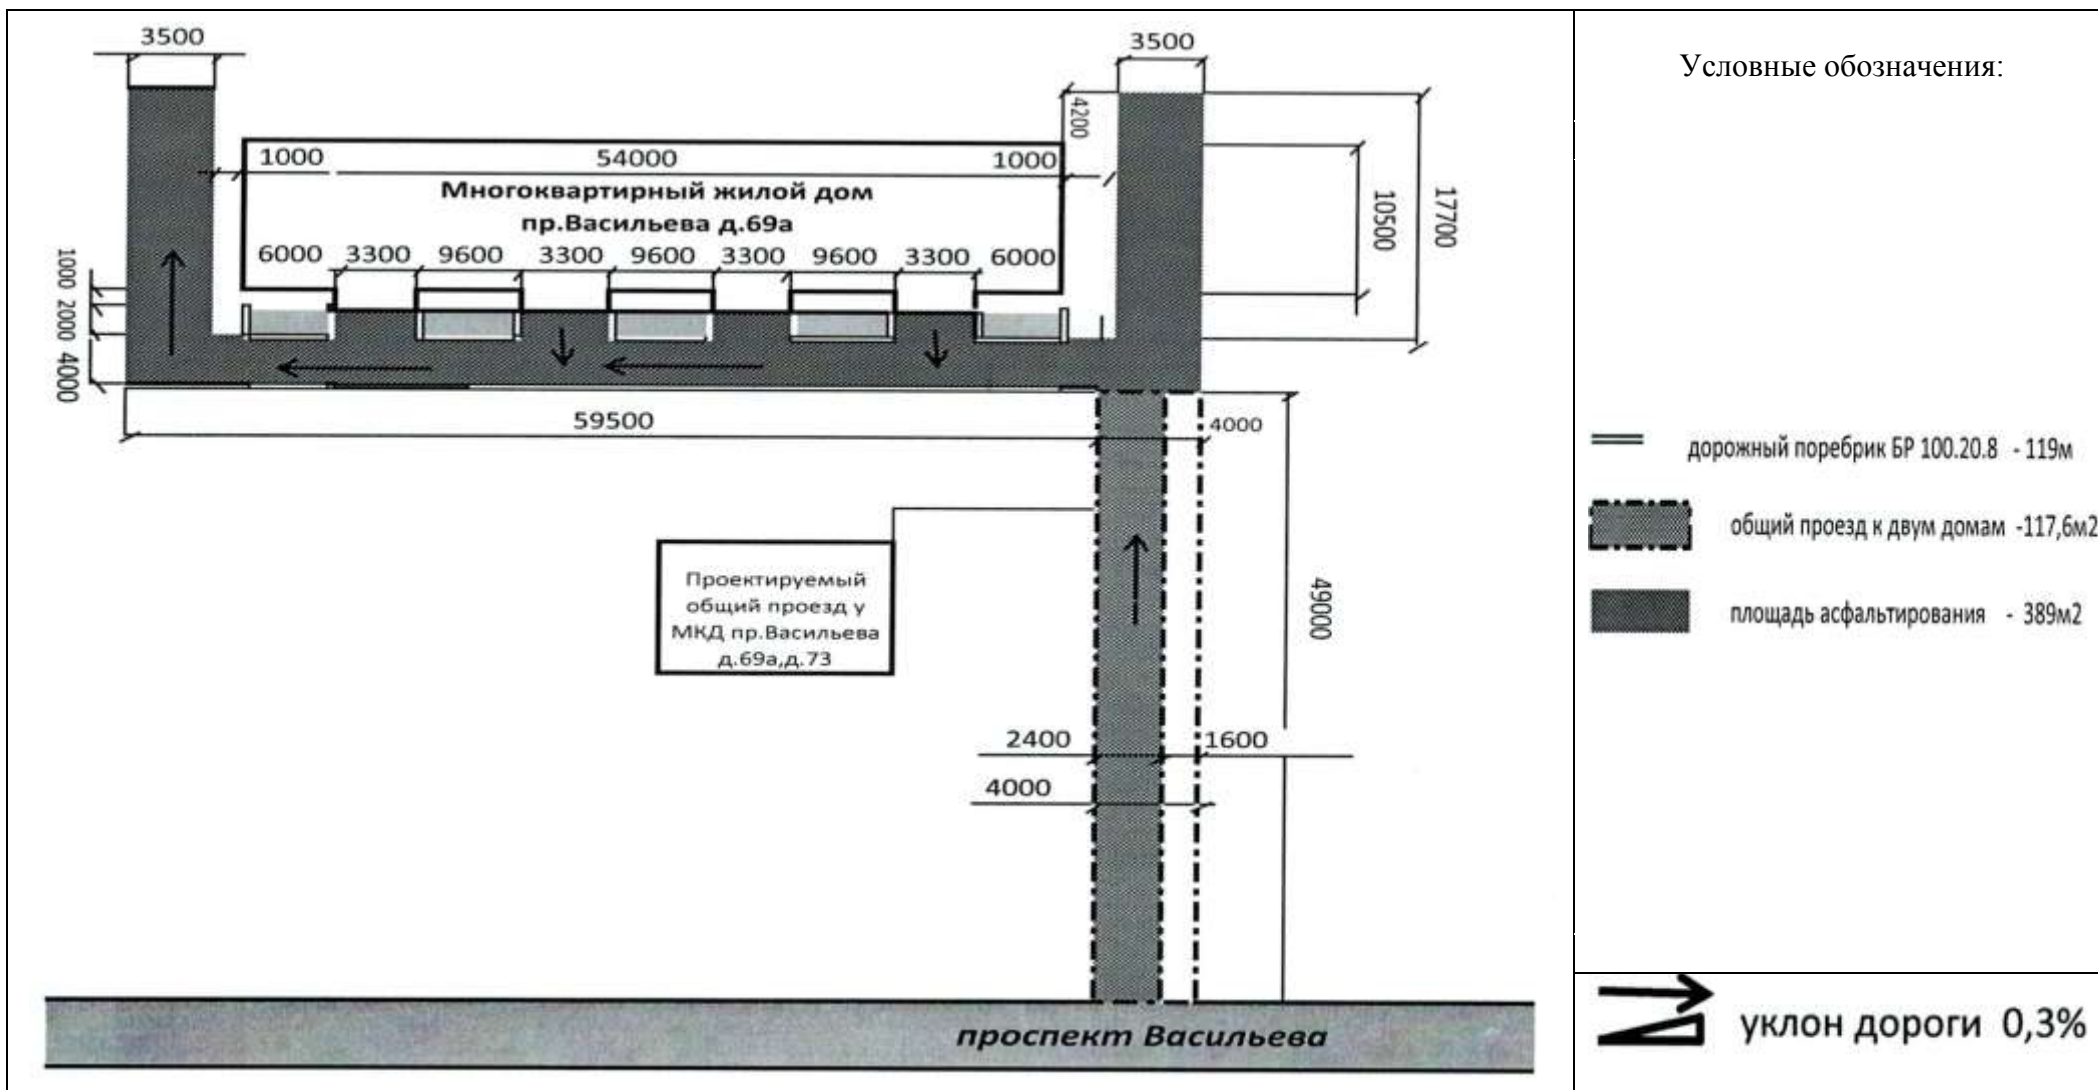


**Дизайн-проект благоустройства дворовой территории  
по адресу: Новгородская область, Валдайский район,  
г.Валдай, пр-кт Васильева, д.73**

УТВЕРЖДЁН  
постановлением Администрации  
муниципального района  
от 08.05.2019 № 772

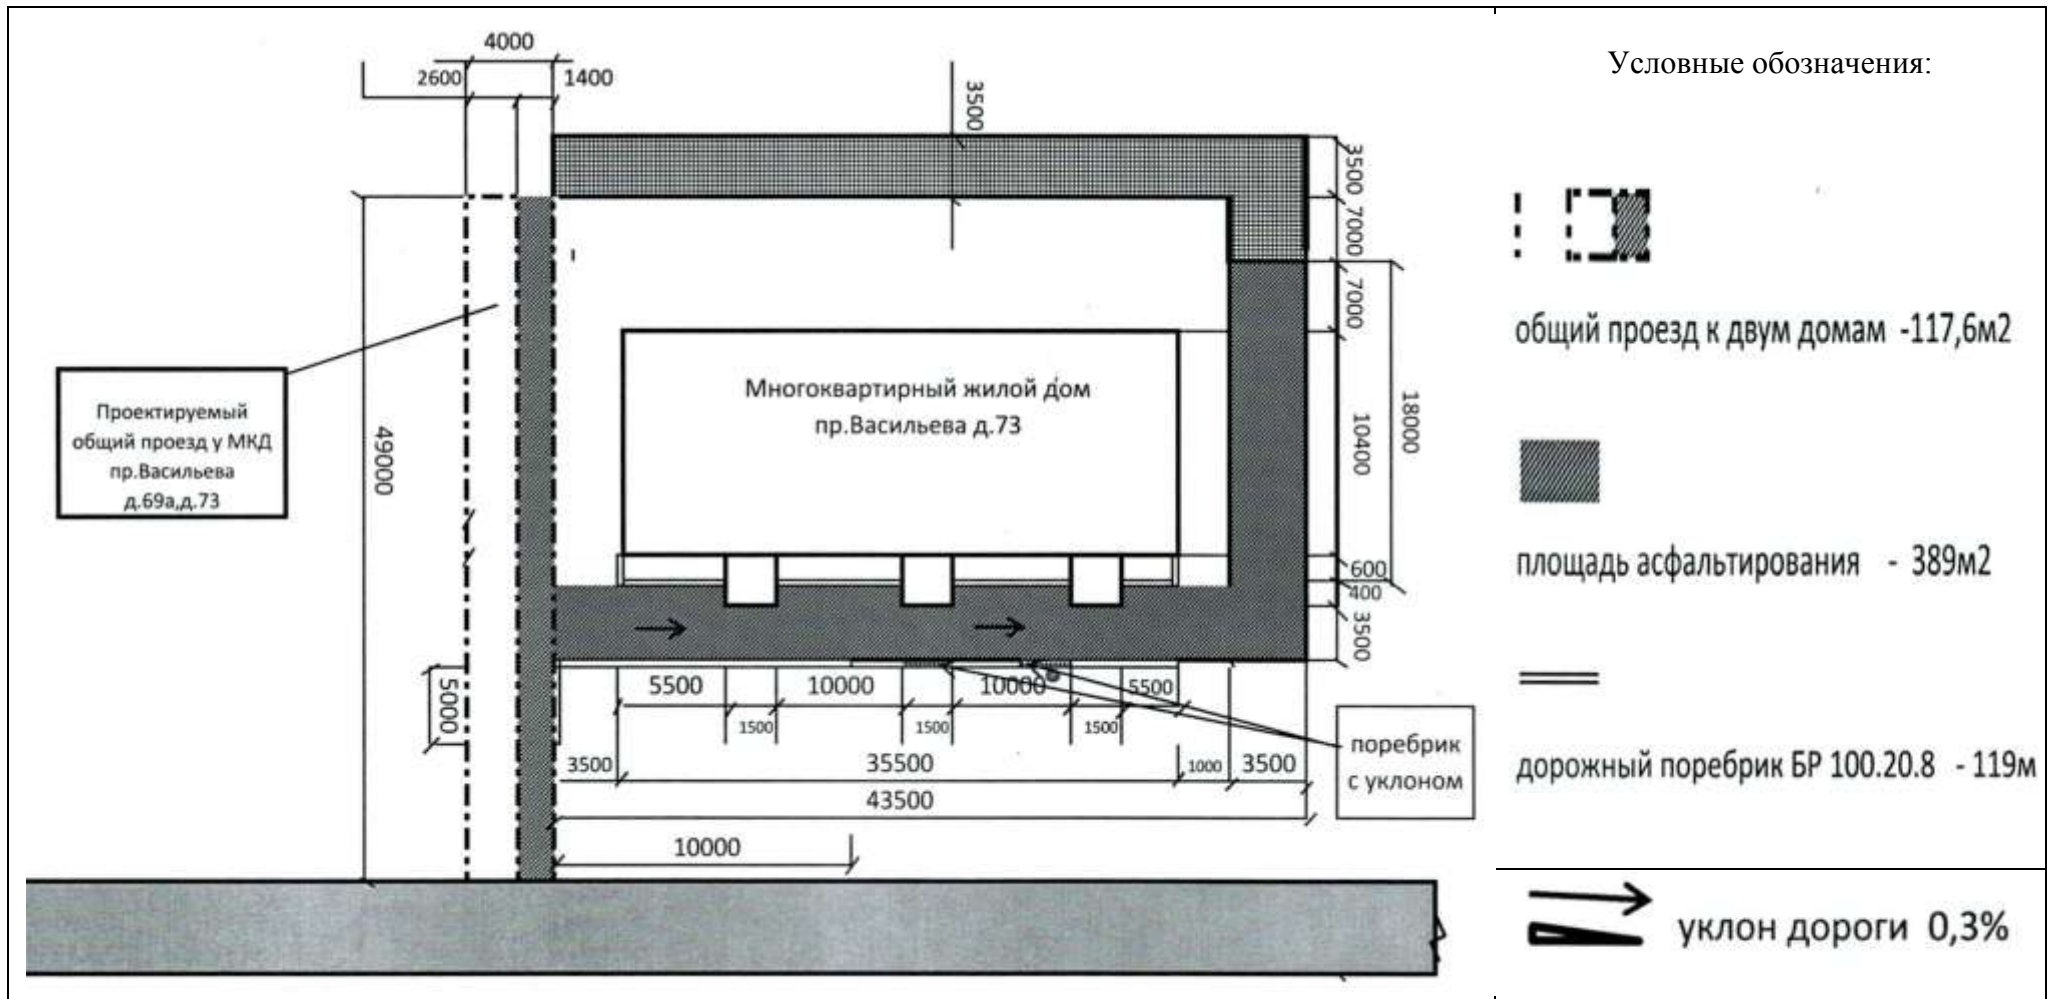


Дизайн-проект благоустройства дворовой территории  
по адресу: Новгородская область, Валдайский район,  
г.Валдай, ул.Белова, д.38

УТВЕРЖДЁН  
постановлением Администрации  
муниципального района  
от 08.05.2019 № 772

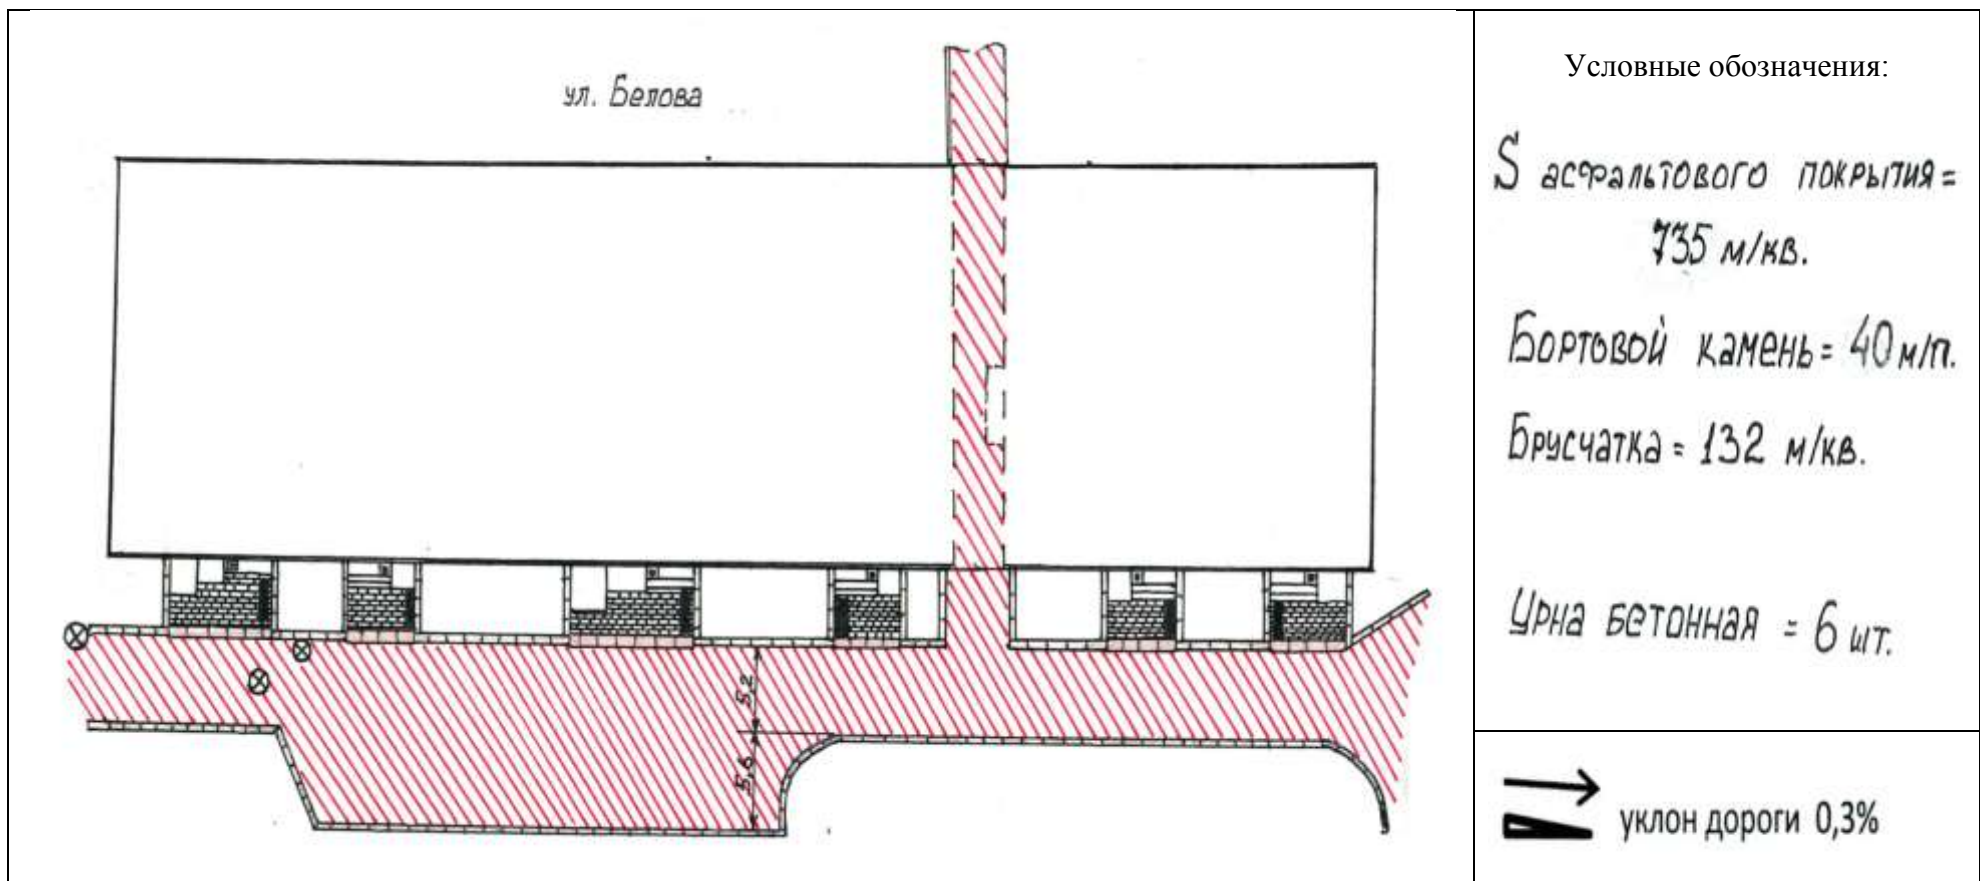


**Дизайн-проект благоустройства дворовой территории  
по адресу: Новгородская область, Валдайский район,  
г.Валдай, ул.Гагарина, д.21**

УТВЕРЖДЁН  
постановлением Администрации  
муниципального района  
от 08.05.2019 № 772

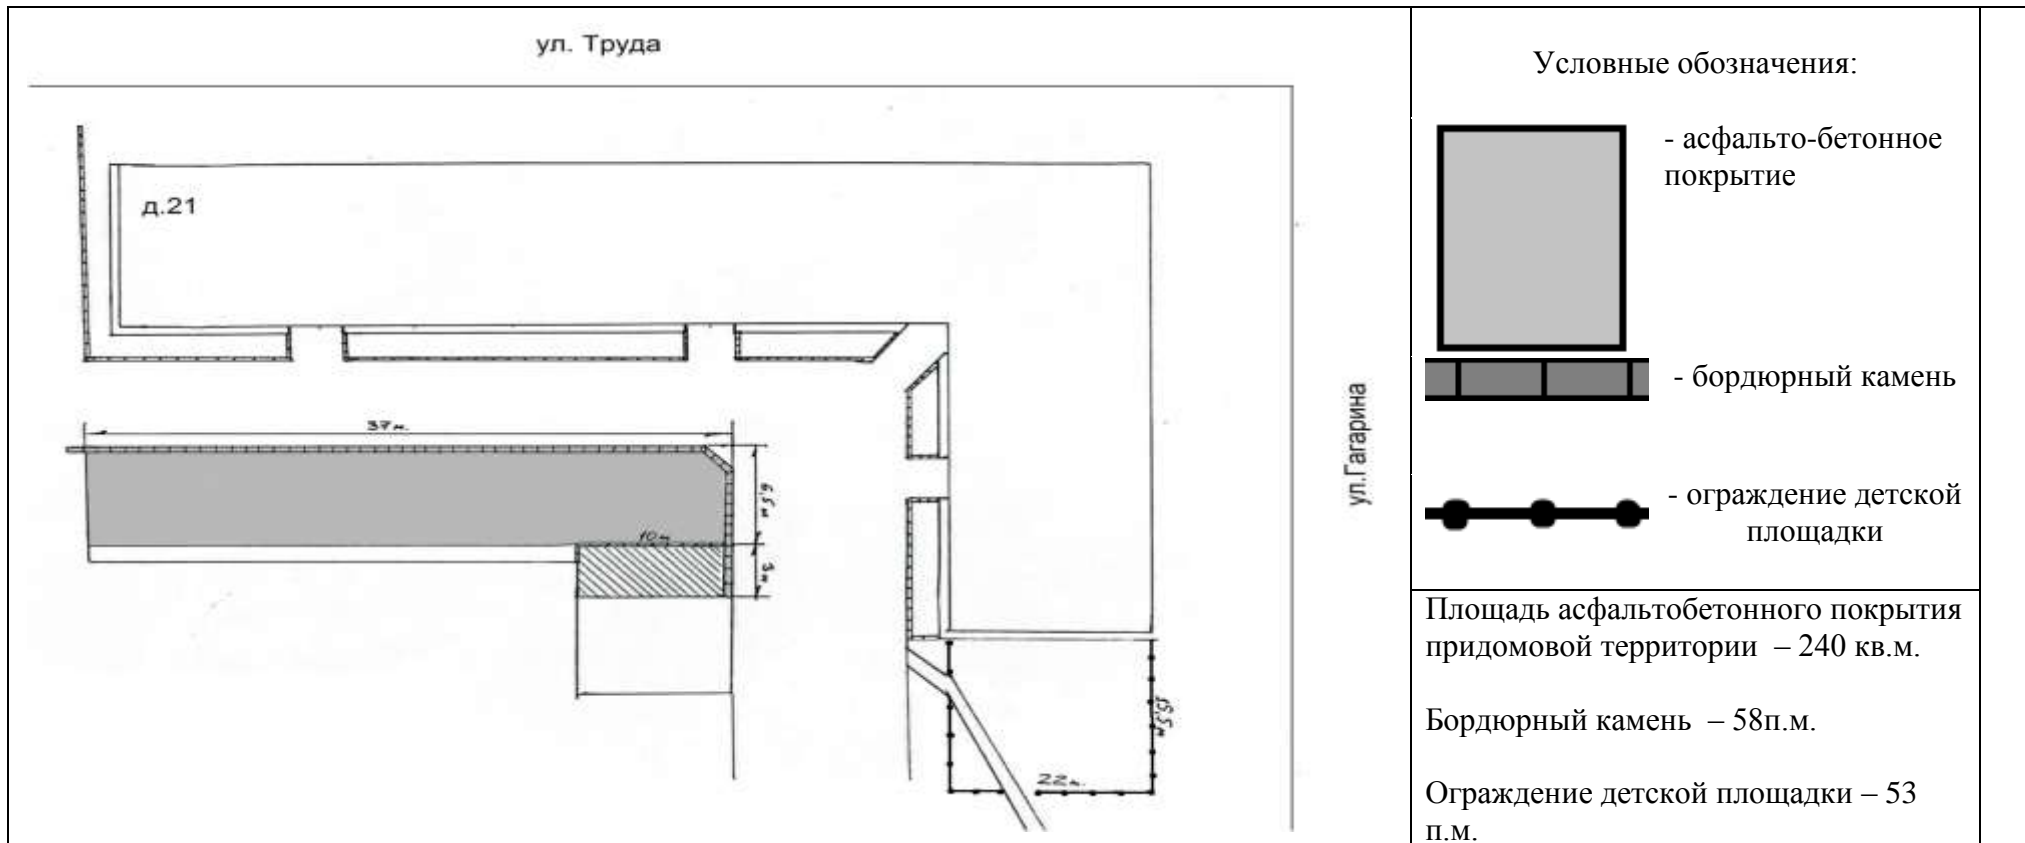

**Дизайн-проект благоустройства дворовой территории  
по адресу: Новгородская область, Валдайский район,  
г.Валдай, ул.Ленина, д.54**

УТВЕРЖДЁН  
постановлением Администрации  
муниципального района  
от 08.05.2019 № 772

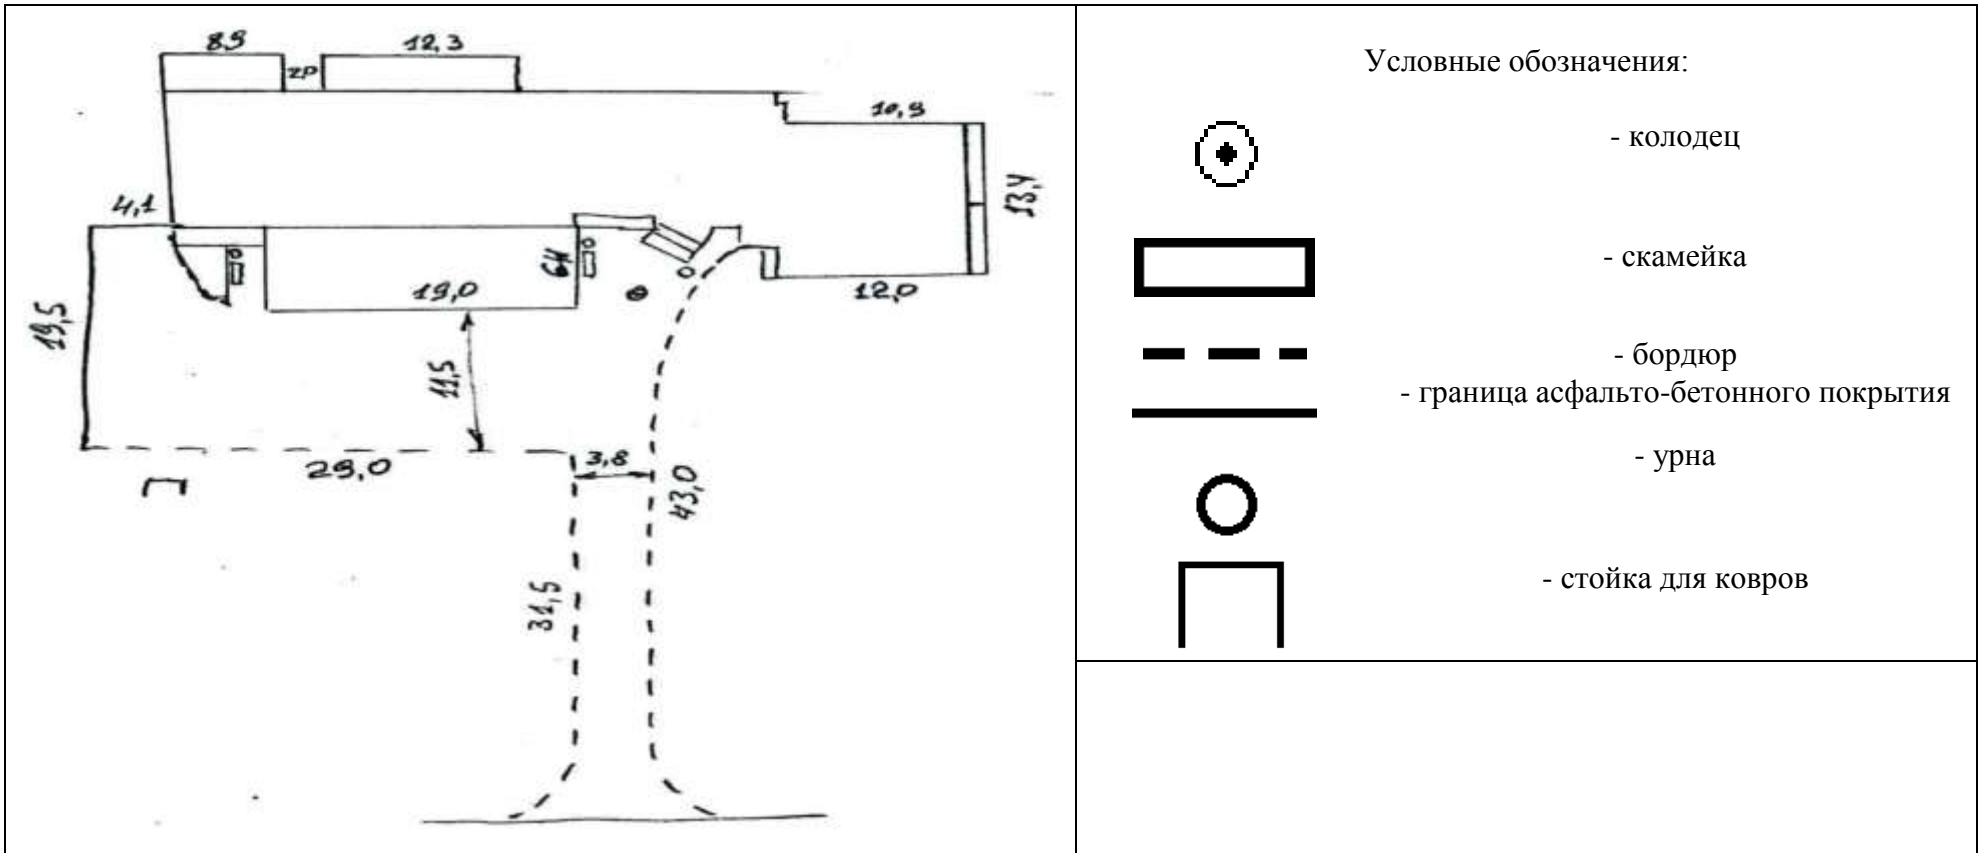

**Дизайн-проект благоустройства дворовой территории  
по адресу: Новгородская область, Валдайский район,  
г.Валдай, ул.Мелиораторов, д.5А**

УТВЕРЖДЁН  
постановлением Администрации  
муниципального района  
от 08.05.2019 № 772

