


СХЕМА ВЕРТИКАЛЬНОЙ ПЛАНИРОВКИ ТЕРРИТОРИИ, ИНЖЕНЕРНОЙ ПОДГОТОВКИ И ИНЖЕНЕРНОЙ ЗАЩИТЫ ТЕРРИТОРИИ

УСЛОВНЫЕ ОБОЗНАЧЕНИЯ:

-  - граница проектирования
-  - граница зоны планируемого размещения линейного объекта
- 216.00
215.54  - проектная отметка
-  - существующая отметка
-  - переломная точка рельефа
- $\frac{5.5}{182.00}$ - уклон дороги, промилле
-  - направление уклона
-  - расстояние между переломными точками

ОБЪЕКТЫ ТРАНСПОРТНОЙ ИНФРАСТРУКТУРЫ:

-  - планируемая улично-дорожная сеть
-  - ось дороги
-  - планируемые тротуары

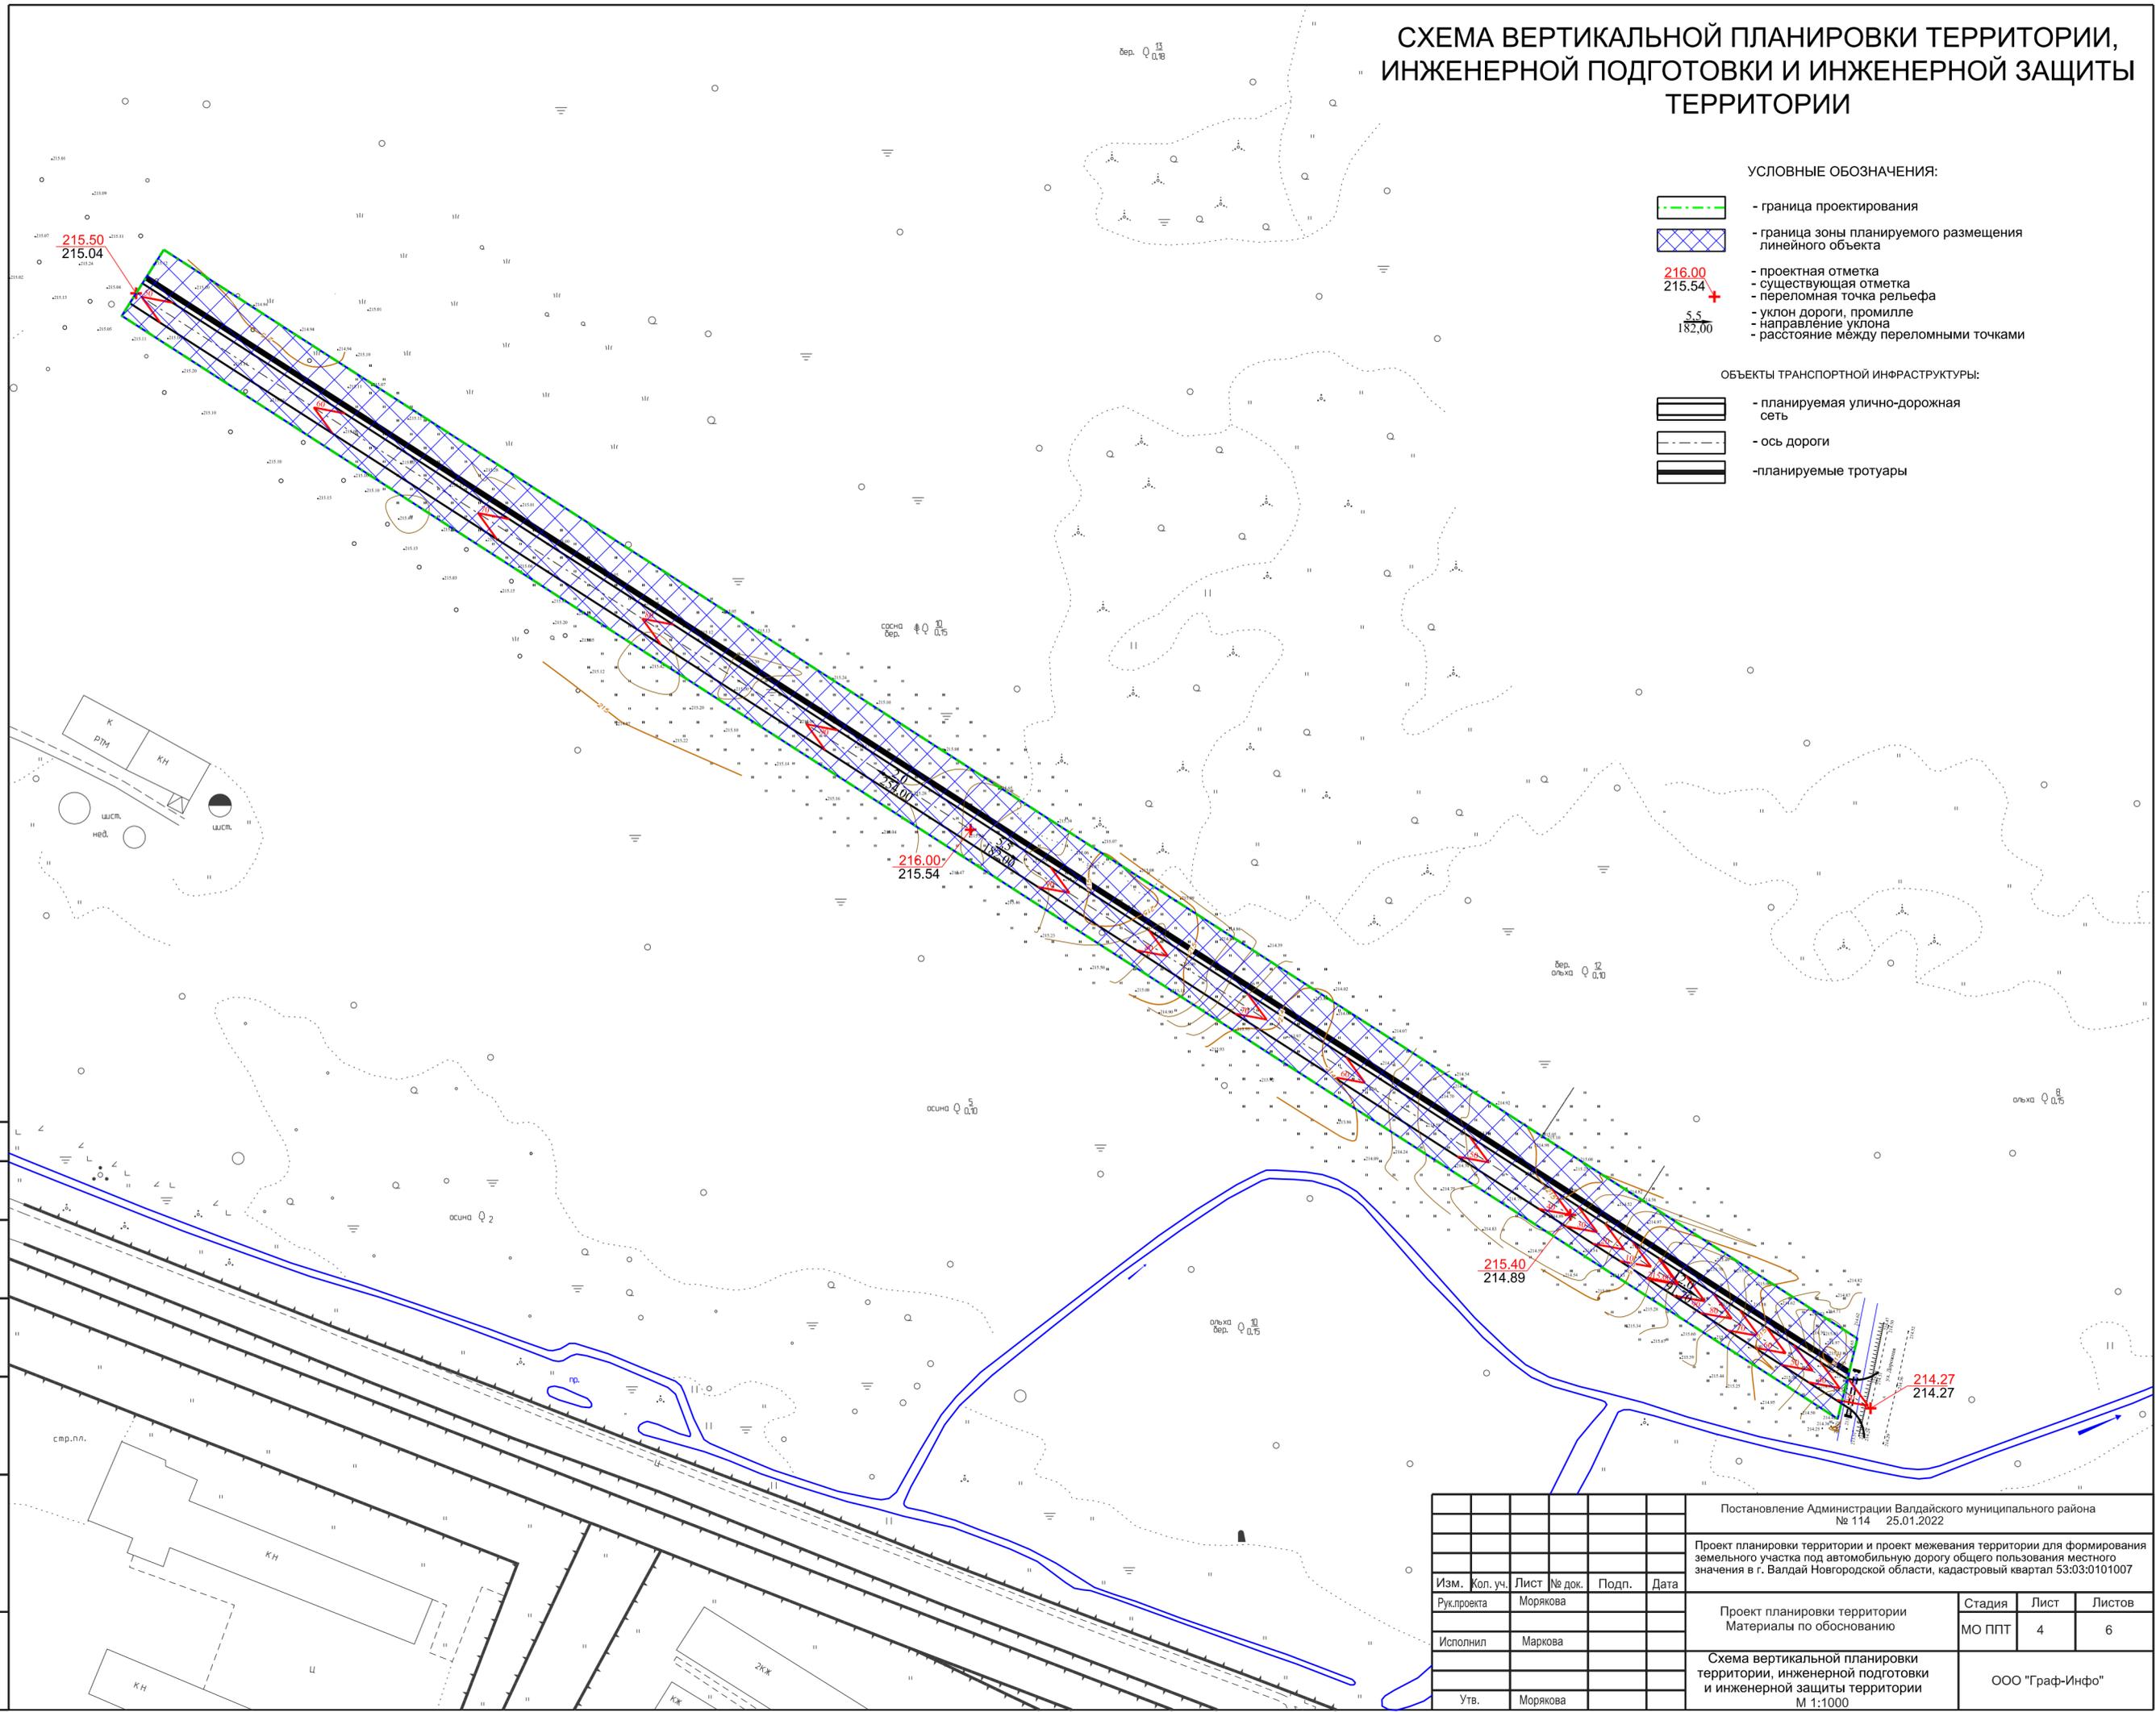

Согласовано

Изм. № подл.	Подп. и дата	Взам. инв. №
--------------	--------------	--------------

Постановление Администрации Валдайского муниципального района № 114 25.01.2022					
Проект планировки территории и проект межевания территории для формирования земельного участка под автомобильную дорогу общего пользования местного значения в г. Валдай Новгородской области, кадастровый квартал 53:03:0101007					
Изм.	Кол. уч.	Лист № док.	Подп.	Дата	
Рук.проекта		Морякова			
Исполнил		Маркова			
Утв.		Морякова			
Проект планировки территории Материалы по обоснованию				Стадия МО ППТ	Лист 4
Схема вертикальной планировки территории, инженерной подготовки и инженерной защиты территории М 1:1000				Листов 6	
ООО "Граф-Инфо"					