


 
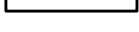





## ЧЕРТЕЖ МЕСТОПОЛОЖЕНИЯ СУЩЕСТВУЮЩИХ ОБЪЕКТОВ КАПИТАЛЬНОГО СТРОИТЕЛЬСТВА

УСЛОВНЫЕ ОБОЗНАЧЕНИЯ:

- |   |  |
|---|--|
|  | - граница проектирования                   |
|  | - устанавливаемые красные линии            |
|  | - границы существующих земельных участков  |
|  | - границы образуемых земельных участков    |
|  | - существующая улично-дорожная сеть        |
|  | - ЛЭП высокого напряжения на ж. б. столбах |
|  | - ЛЭП низкого напряжения на ж. б. столбах  |

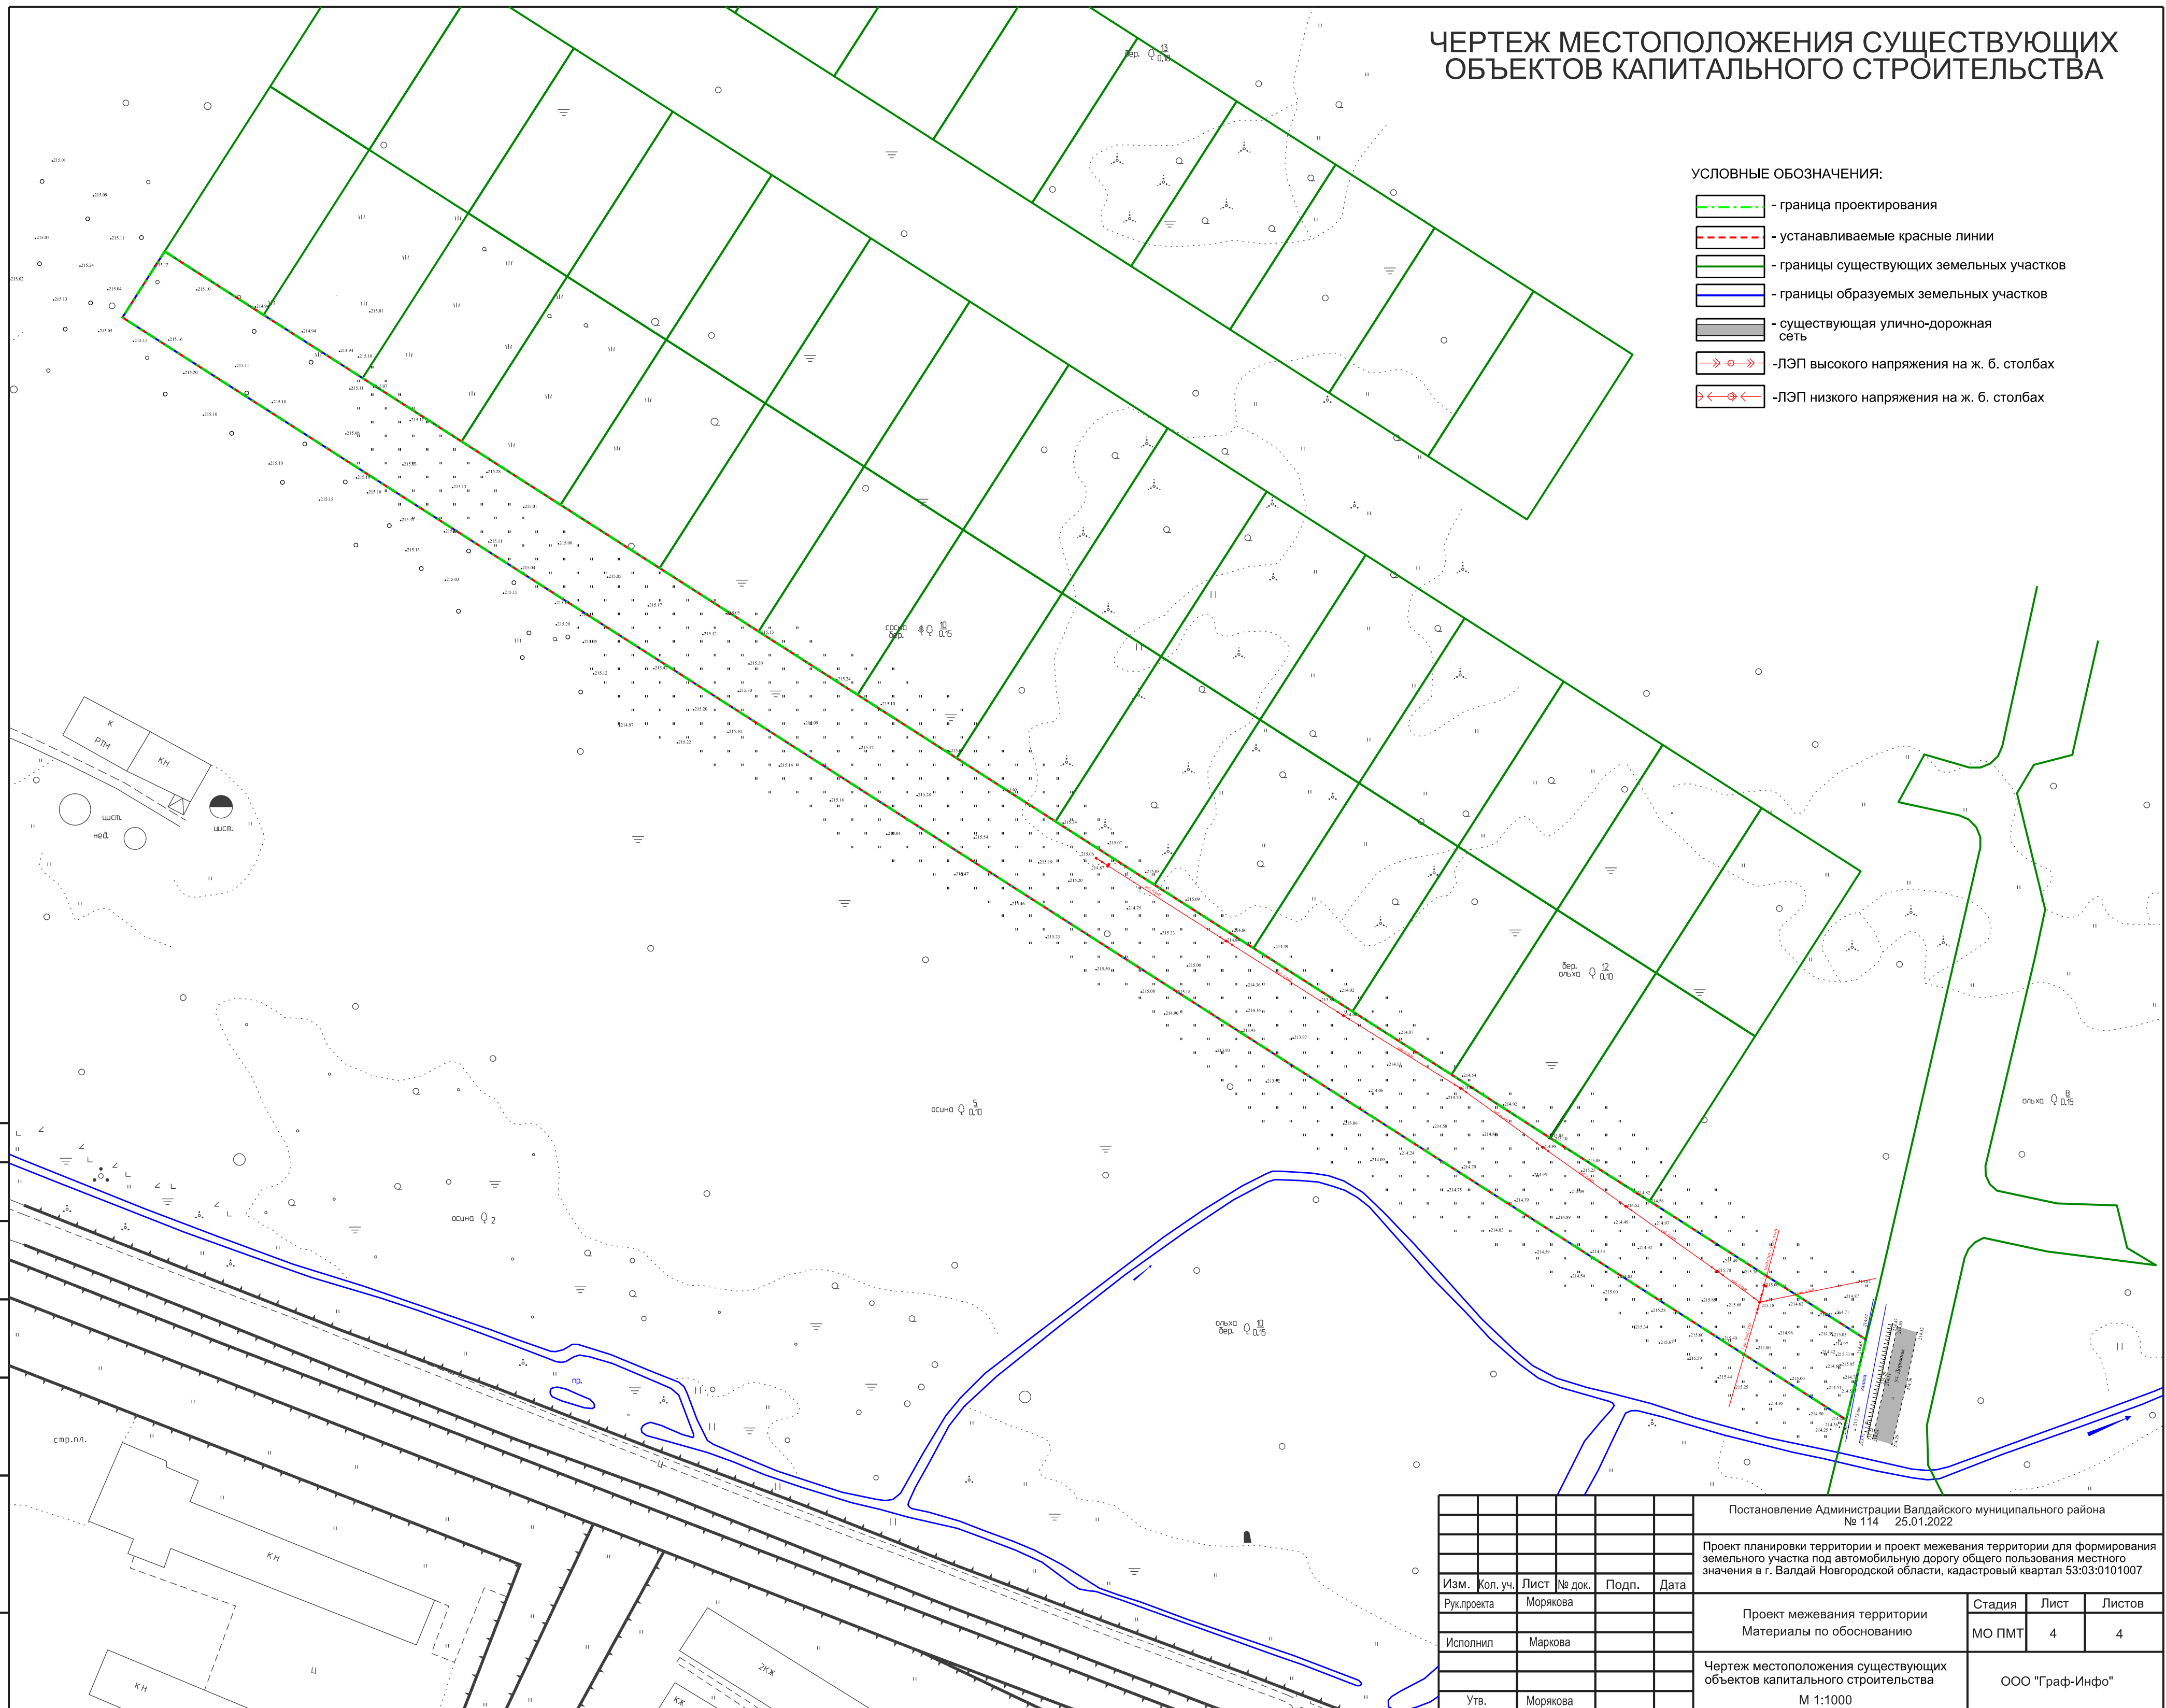

						Постановление Администрации Валдайского муниципального района № 114 25.01.2022			
						Проект планировки территории и проект межевания территории для формирования земельного участка под автомобильную дорогу общего пользования местного значения в г. Валдай Новгородской области, кадастровый квартал 53:03:0101007			
Изм.	Коп. уч.	Лист	№ док.	Подп.	Дата	Проект межевания территории Материалы по обоснованию	Стадия	Лист	Листов
Рук.проекта		Морякова					МО ПМТ	4	4
Исполнил		Маркова							
						Чертеж местоположения существующих объектов капитального строительства  М 1:1000	ООО "Граф-Инфо"		
Утв.		Морякова							