

СХЕМА КОНСТРУКТИВНЫХ И ПЛАНИРОВОЧНЫХ РЕШЕНИЙ

УСЛОВНЫЕ ОБОЗНАЧЕНИЯ:


- граница проектирования
- граница зоны планируемого размещения линейного объекта
- пикетаж

ОБЪЕКТЫ ТРАНСПОРТНОЙ ИНФРАСТРУКТУРЫ:

- планируемая улично-дорожная сеть
- ось дороги
- планируемые тротуары
- направление движения автотранспорта

ОБЪЕКТЫ ИНЖЕНЕРНОЙ ИНФРАСТРУКТУРЫ:

- ЛЭП высокого напряжения (10кВ)
- ЛЭП низкого напряжения (0.4кВ)

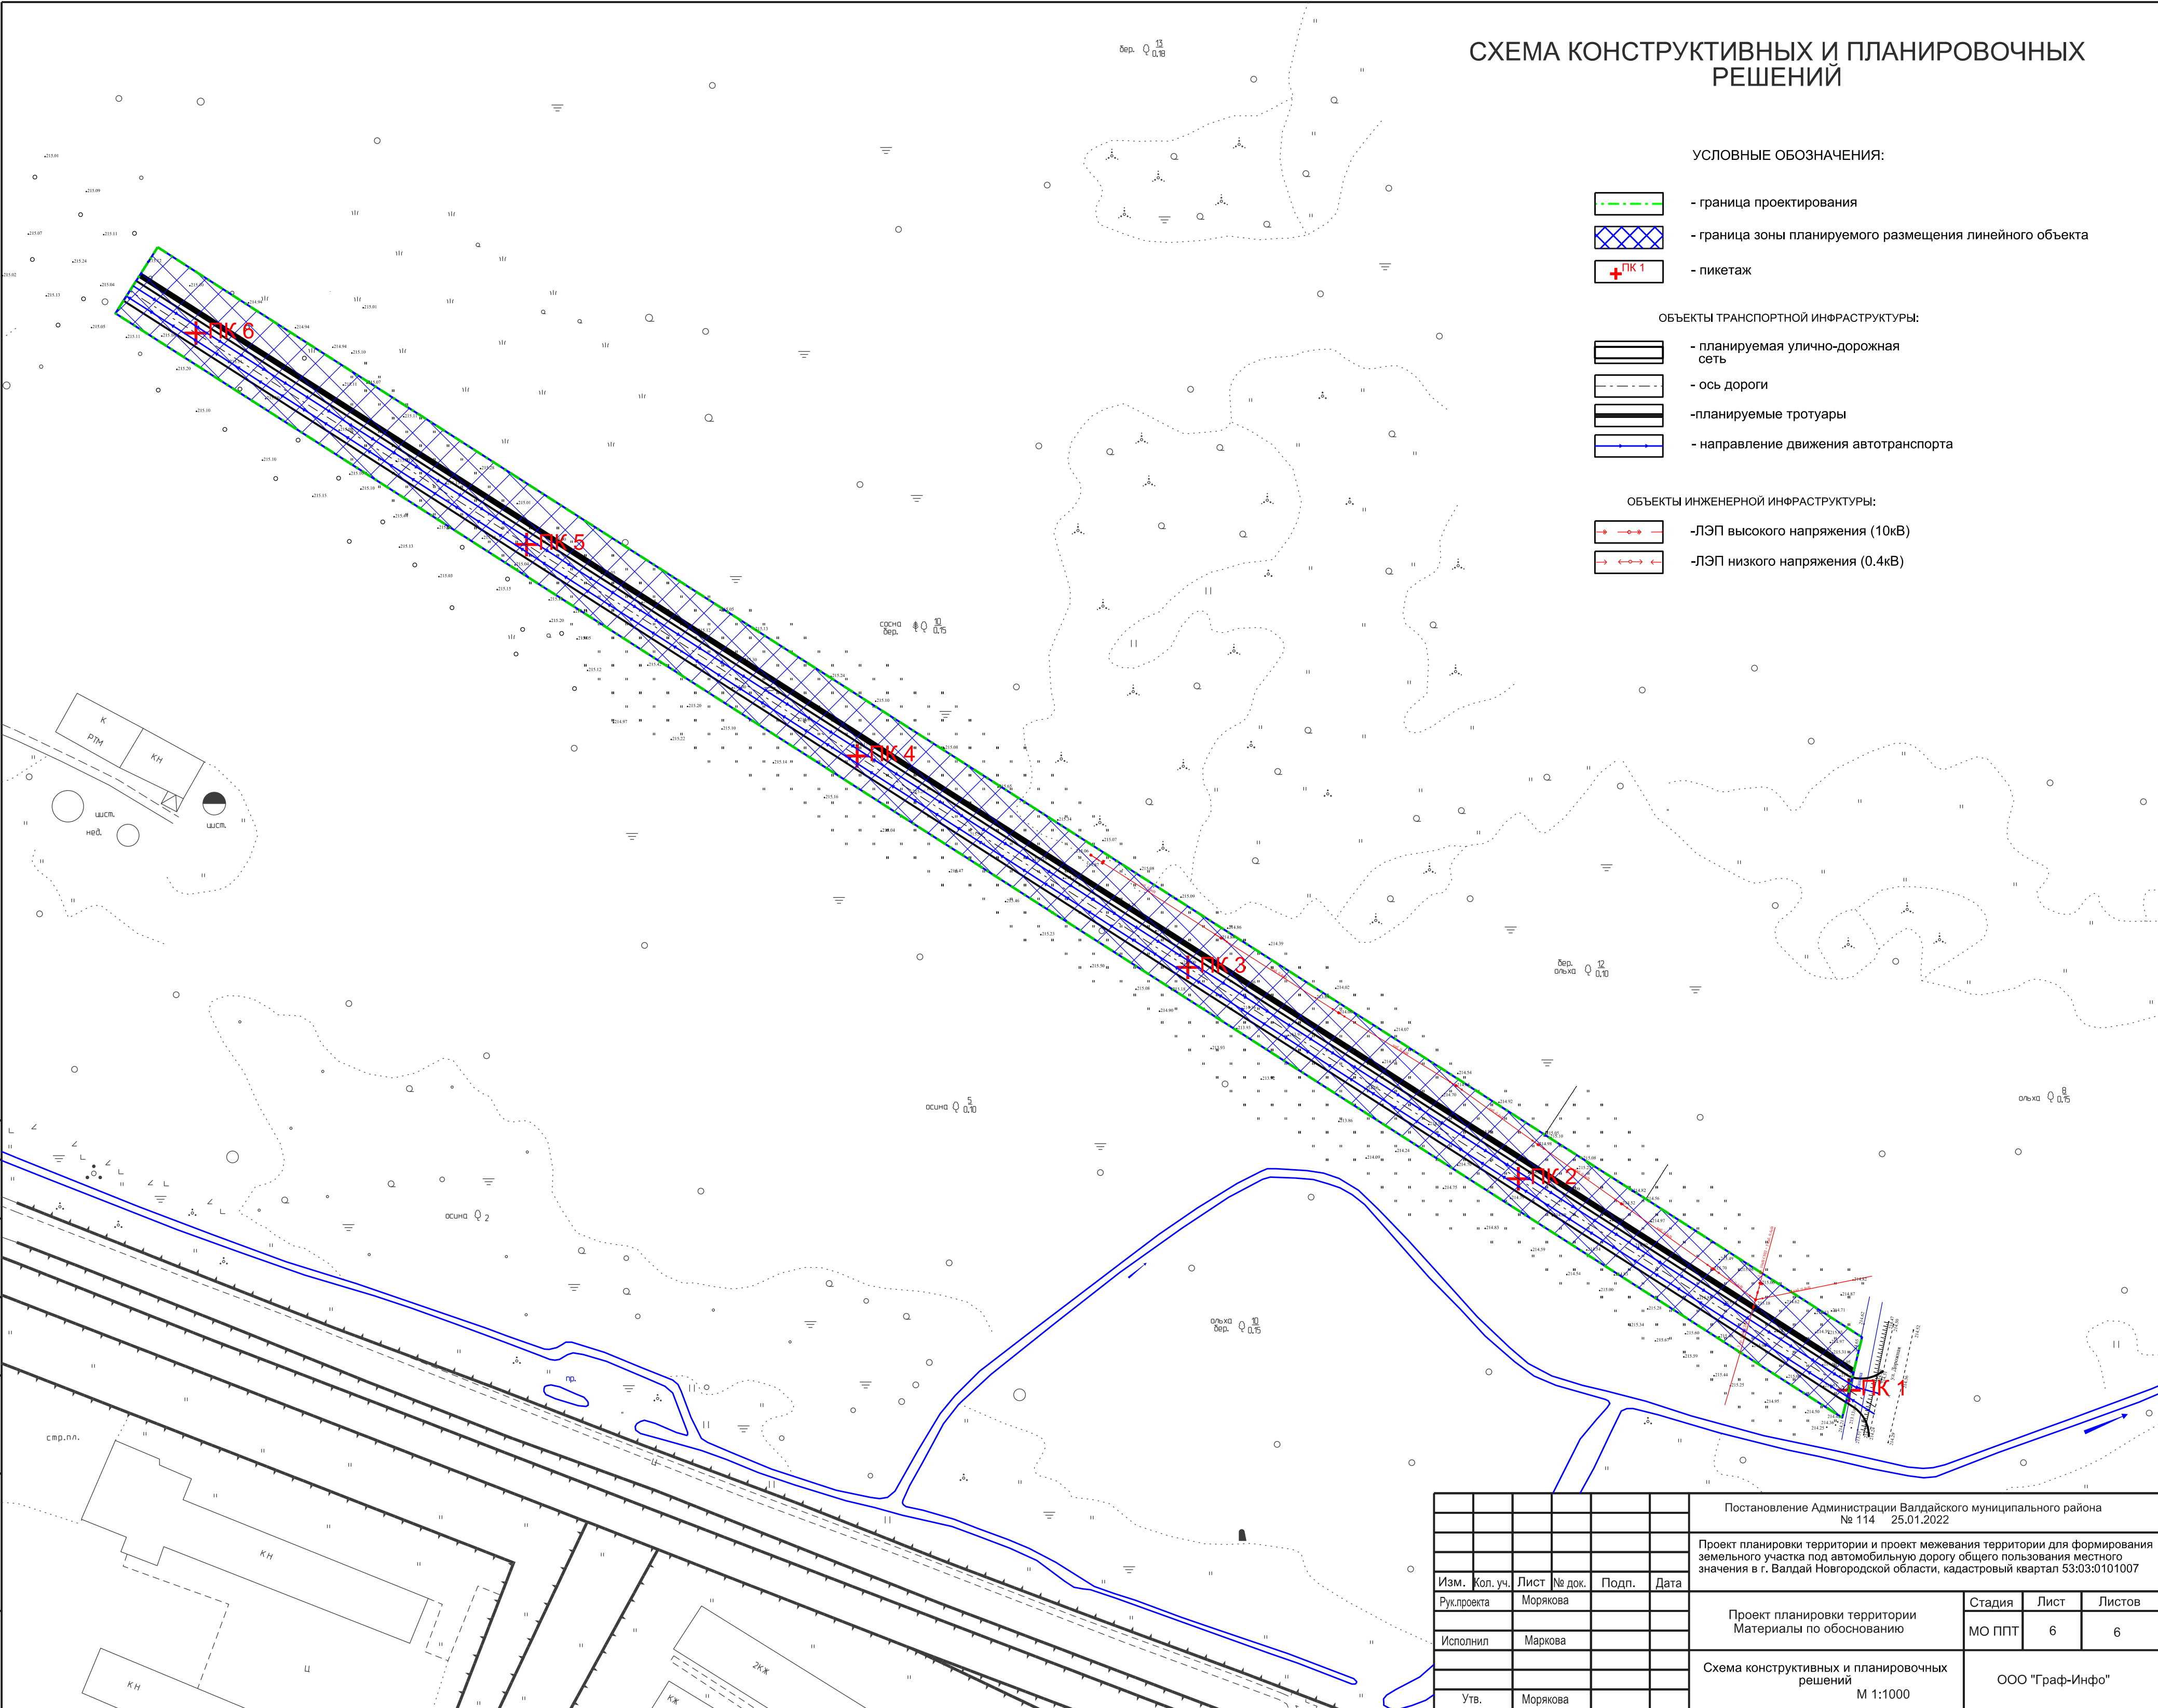

Согласовано					
Имя, № подл.	Подп. и дата	Взам. инв. №			

Постановление Администрации Валдайского муниципального района № 114 25.01.2022					
Проект планировки территории и проект межевания территории для формирования земельного участка под автомобильную дорогу общего пользования местного значения в г. Валдай Новгородской области, кадастровый квартал 53:03:0101007					
Изм.	Кол. уч.	Лист	№ док.	Подп.	Дата
Рук.проекта		Морякова			
Исполнил		Маркова			
Проект планировки территории Материалы по обоснованию				Стадия	Лист
				МО ППТ	6
Схема конструктивных и планировочных решений М 1:1000				ООО "Граф-Инфо"	
Утв.		Морякова			