


СХЕМА ОРГАНИЗАЦИИ УЛИЧНО-ДОРОЖНОЙ СЕТИ И ДВИЖЕНИЯ ТРАНСПОРТА

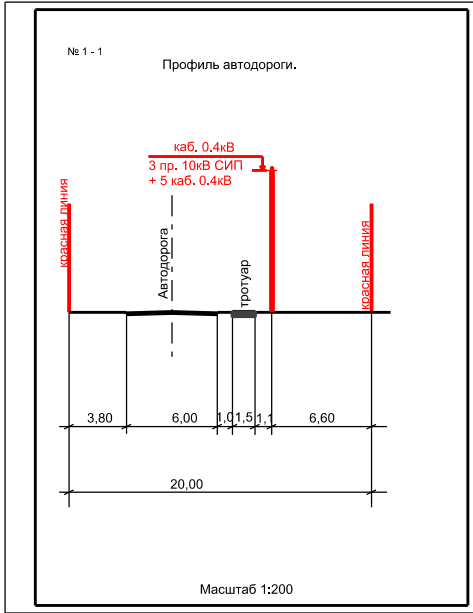

УСЛОВНЫЕ ОБОЗНАЧЕНИЯ:


- граница проектирования
- граница зоны планируемого размещения линейного объекта
- направление движения автотранспорта
- номер профилей дорог

ОБЪЕКТЫ ТРАНСПОРТНОЙ ИНФРАСТРУКТУРЫ:

- существующая улично-дорожная сеть
- планируемая улично-дорожная сеть
- ось дороги
- планируемые тротуары

КАТЕГОРИИ ДОРОГ И УЛИЦ:

- улицы и дороги местного значения

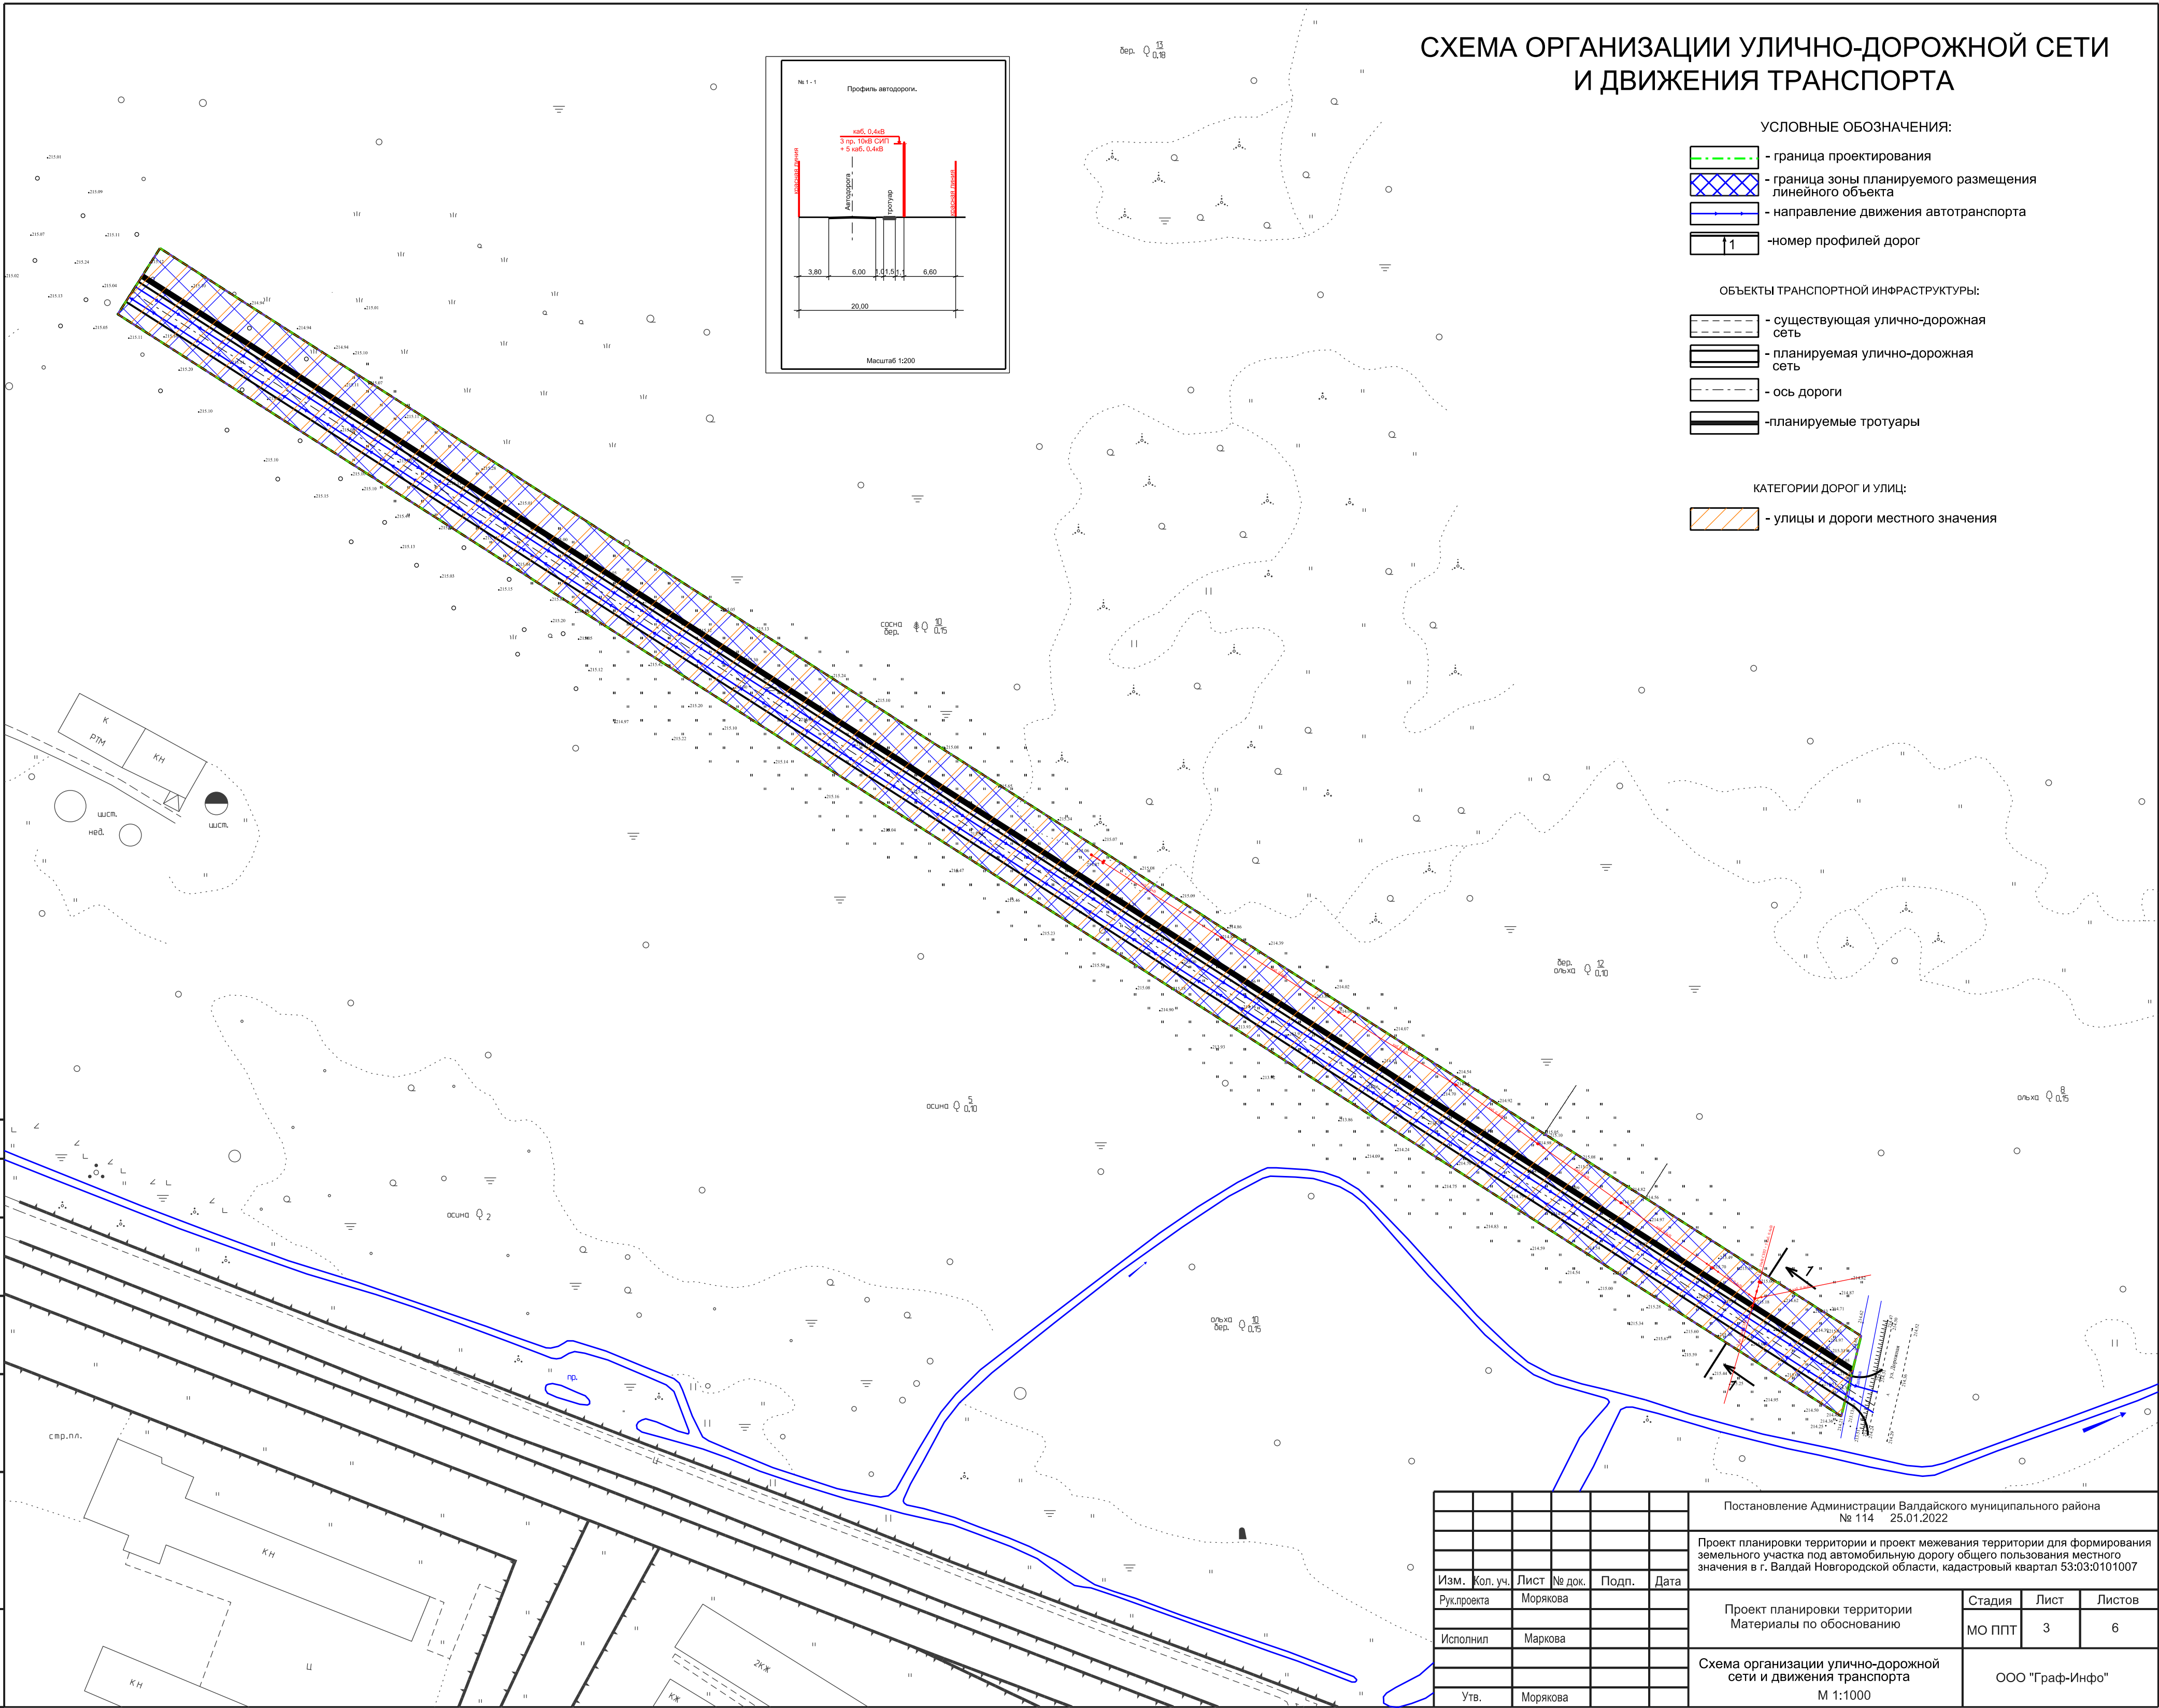

Постановление Администрации Валдайского муниципального района № 114 25.01.2022					
Проект планировки территории и проект межевания территории для формирования земельного участка под автомобильную дорогу общего пользования местного значения в г. Валдай Новгородской области, кадастровый квартал 53:03:0101007					
Изм.	Кол. уч.	Лист	№ док.	Подп.	Дата
Рук.проекта		Морякова			
Исполнил		Маркова			
		Утв.	Морякова		
Проект планировки территории Материалы по обоснованию				Стадия	Лист
Схема организации улично-дорожной сети и движения транспорта М 1:1000				МО ППТ	Листов
				3	6
				ООО "Граф-Инфо"	

Согласовано

Взам. инв. №

Подп. и дата

Ина. № подл.