


СХЕМА ГРАНИЦ ЗОН С ОСОБЫМИ УСЛОВИЯМИ ИСПОЛЬЗОВАНИЯ ТЕРРИТОРИЙ СХЕМА ГРАНИЦ ТЕРРИТОРИЙ, ПОДВЕРЖЕННЫХ РИСКУ ВОЗНИКНОВЕНИЯ ЧРЕЗВЫЧАЙНЫХ СИТУАЦИЙ ПРИРОДНОГО И ТЕХНОГЕННОГО ХАРАКТЕРА

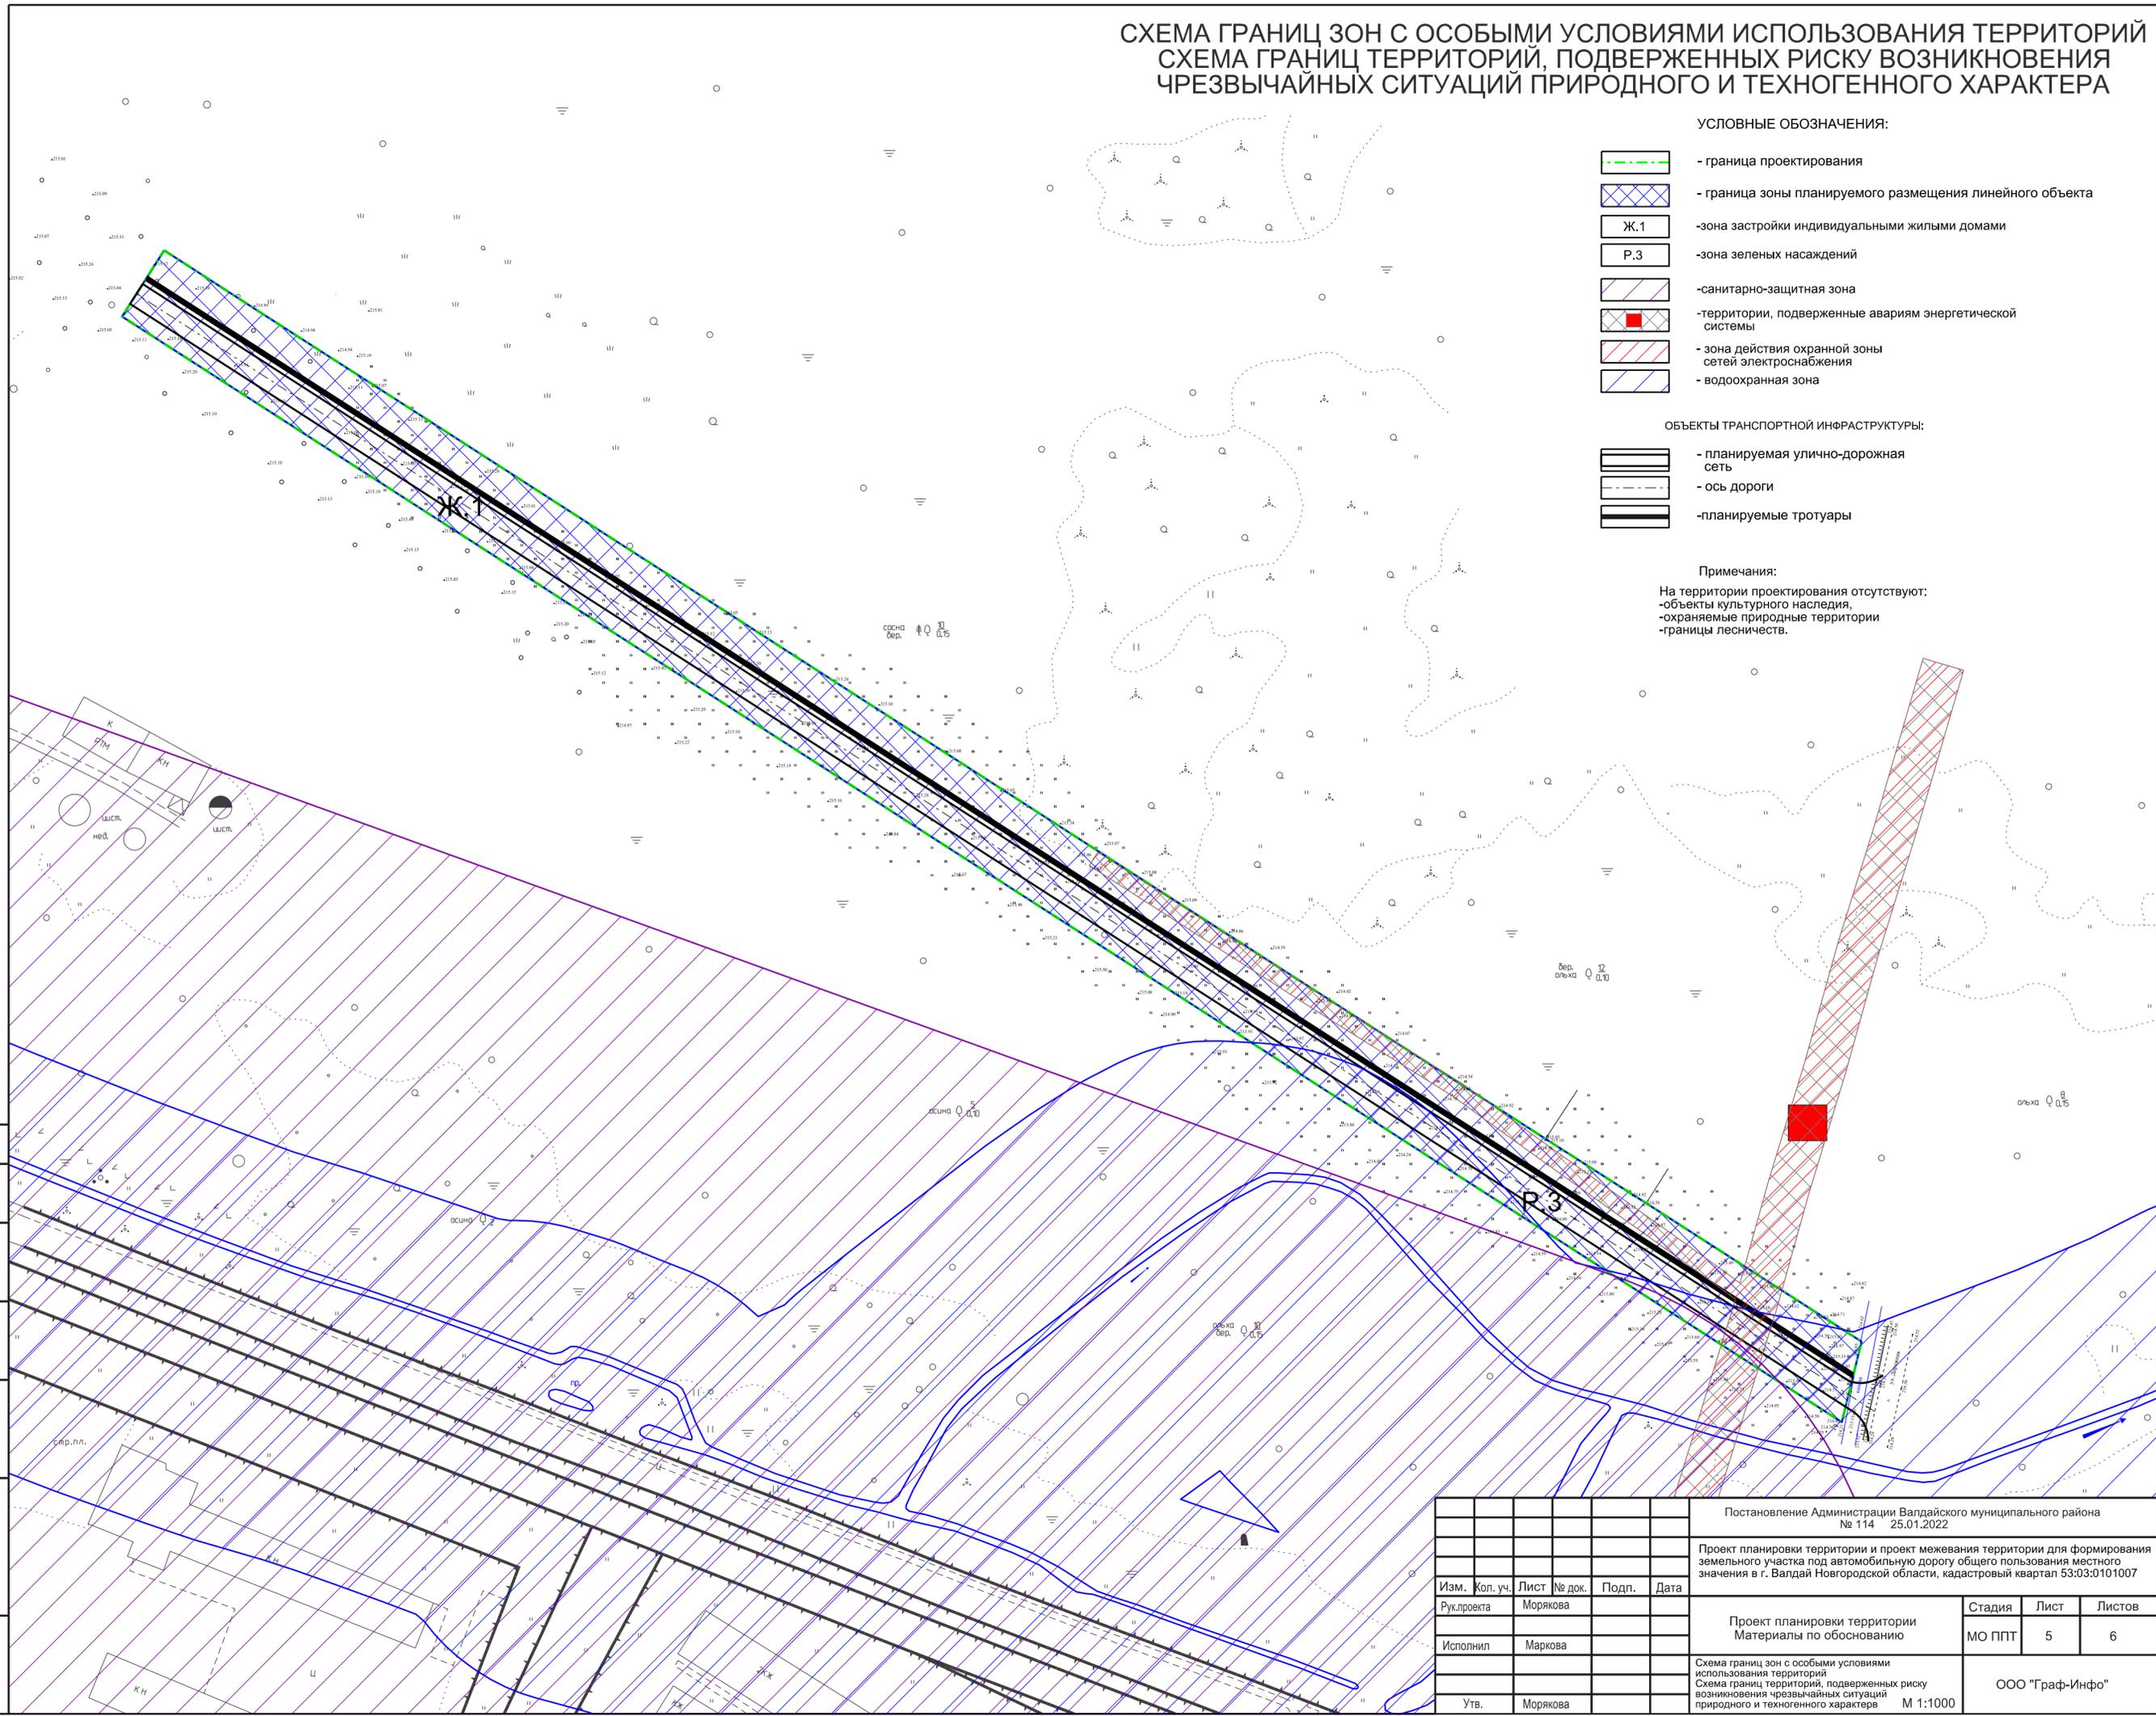

УСЛОВНЫЕ ОБОЗНАЧЕНИЯ:

-  - граница проектирования
-  - граница зоны планируемого размещения линейного объекта
-  - зона застройки индивидуальными жилыми домами
-  - зона зеленых насаждений
-  - санитарно-защитная зона
-  - территории, подверженные авариям энергетической системы
-  - зона действия охранной зоны сетей электроснабжения
-  - водоохранная зона

ОБЪЕКТЫ ТРАНСПОРТНОЙ ИНФРАСТРУКТУРЫ:

-  - планируемая улично-дорожная сеть
-  - ось дороги
-  - планируемые тротуары

Примечания:

- объекты культурного наследия,
- охраняемые природные территории
- границы лесничеств.

Согласовано

Изм. № подл.	Подп. и дата	Взам. инв. №
--------------	--------------	--------------

Постановление Администрации Валдайского муниципального района № 114 25.01.2022					
Проект планировки территории и проект межевания территории для формирования земельного участка под автомобильную дорогу общего пользования местного значения в г. Валдай Новгородской области, кадастровый квартал 53:03:0101007					
Изм.	Кол. уч.	Лист № док.	Подп.	Дата	
Рук.проекта		Морякова			
Исполнил		Маркова			
Утв.		Морякова			
Проект планировки территории Материалы по обоснованию				Стадия	Лист
				МО ППТ	5
					6
Схема границ зон с особыми условиями использования территорий Схема границ территорий, подверженных риску возникновения чрезвычайных ситуаций природного и техногенного характера				М 1:1000	
ООО "Граф-Инфо"					