Утверждена

постановлением Администрации
(наименование документа об утверждении, включая наименования

Валдайского муниципального
органов государственной власти или органов местного

района Новгородской области
самоуправления, принявших решение об утверждении схемы

или подписавших соглашение о перераспределении земельных

от 23.06.2022 № 1220

Схема расположения земельного участка или земельных участков на кадастровом плане территории

Условный номер земельного участка —		
Площадь земельного участка 1331 м^2		
Обозначение характерных точек границ	**Координаты, м**	
	X	**Y**
1	**2**	**3**
2	521723.47	2293981.38
3	521718.88	2294050.76
4	521716.33	2294051.73
1	521685.65	2294005.29
2	521723.47	2293981.38

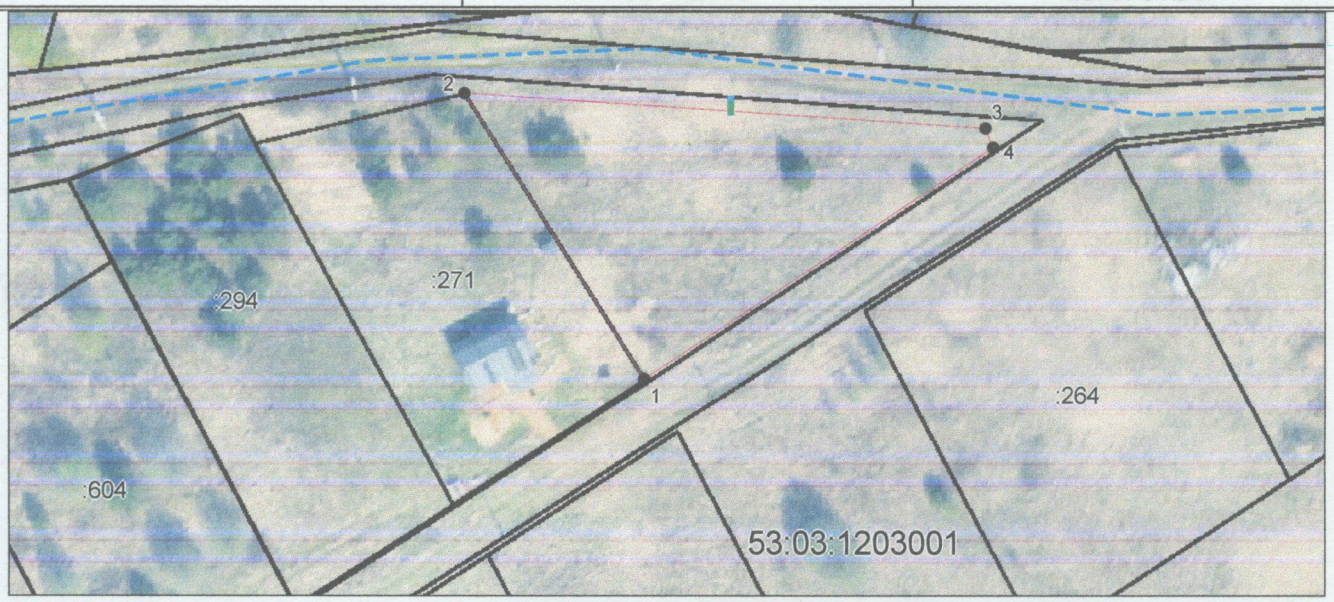

Система координат: МСК 53 (Зона-2)

Масштаб 1:1000

Условные обозначения:

– граница образуемого земельного участка,

– граница учтенного земельного участка,

– граница кадастрового квартала,

– характерная точка границы земельного участка.

- доступ к земельному участку